


Área de Pavimentação
 CBUQ: 160,00 x 10,00 = 1.600,00 m²


Rua Giacomo Rizzon = Estacas 0+000 até 0+160

Total de meio-fio, incluso os rebaixos: 320,00 metros


OBS.: EXECUTAR MEIO-FIO E PASSEIO PÚBLICO REBAIXADO NOS ACESSOS À RESIDÊNCIAS E ESTRADAS, CONFORME DETALHES E ESPECIFICAÇÕES EM ANEXO

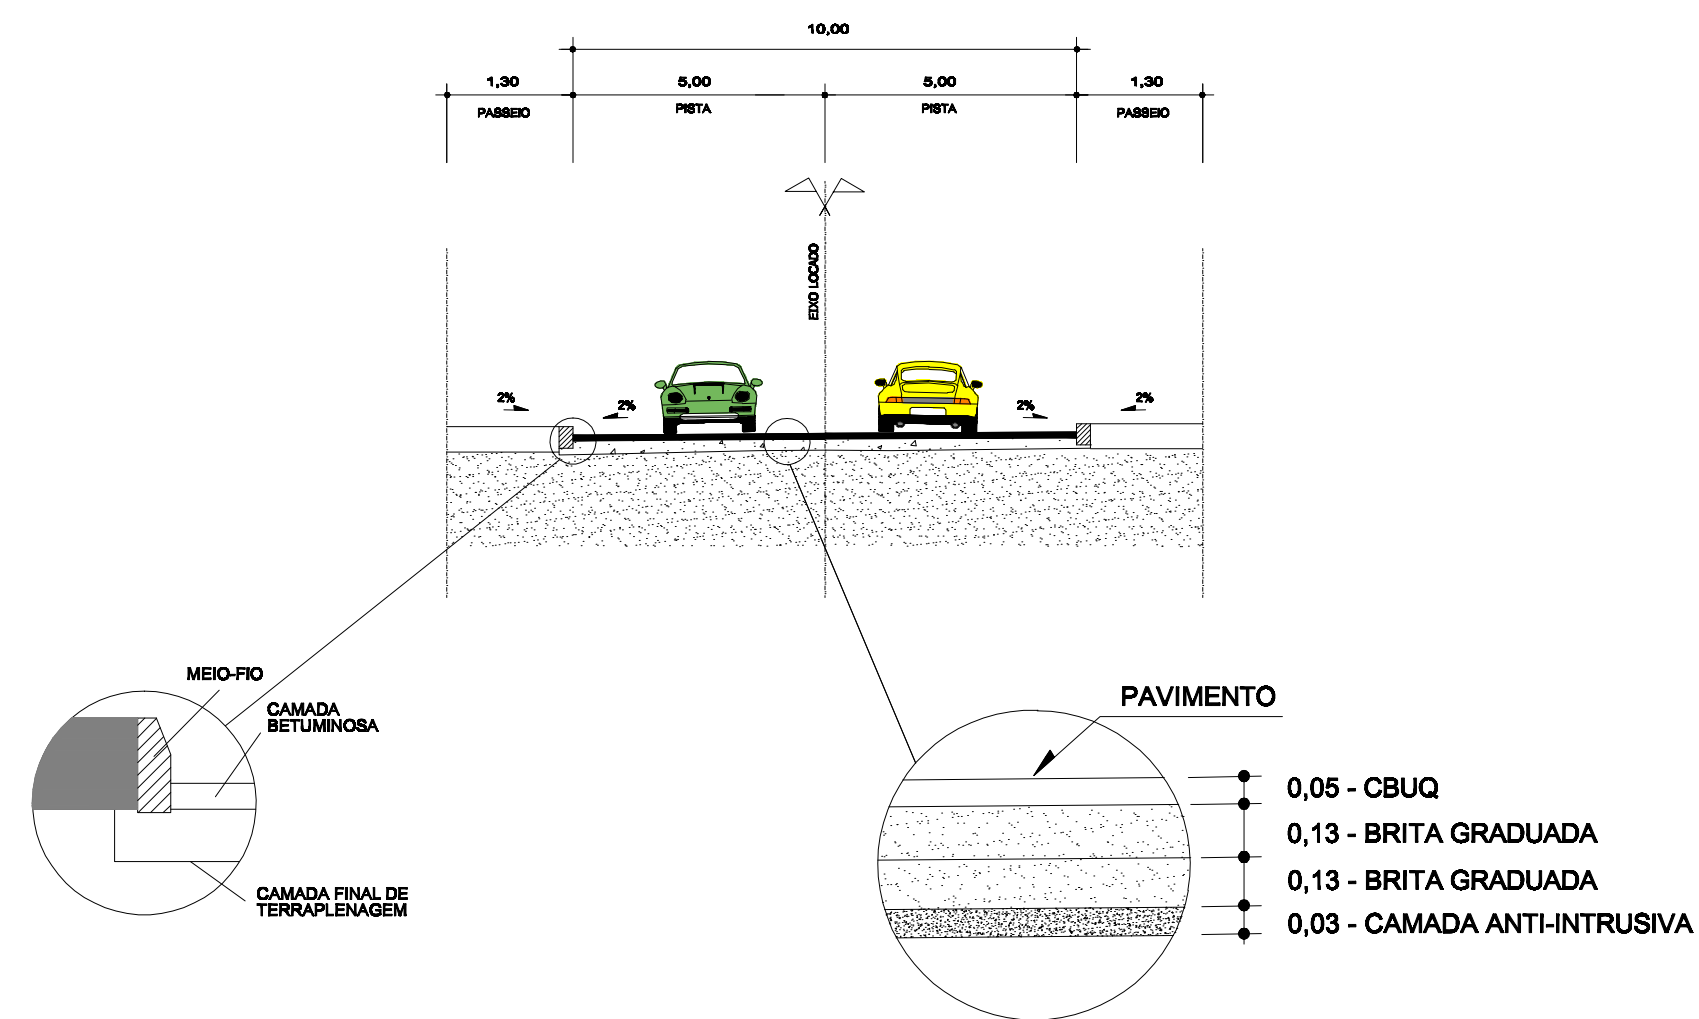

Perfil Longitudinal eixo da estrada

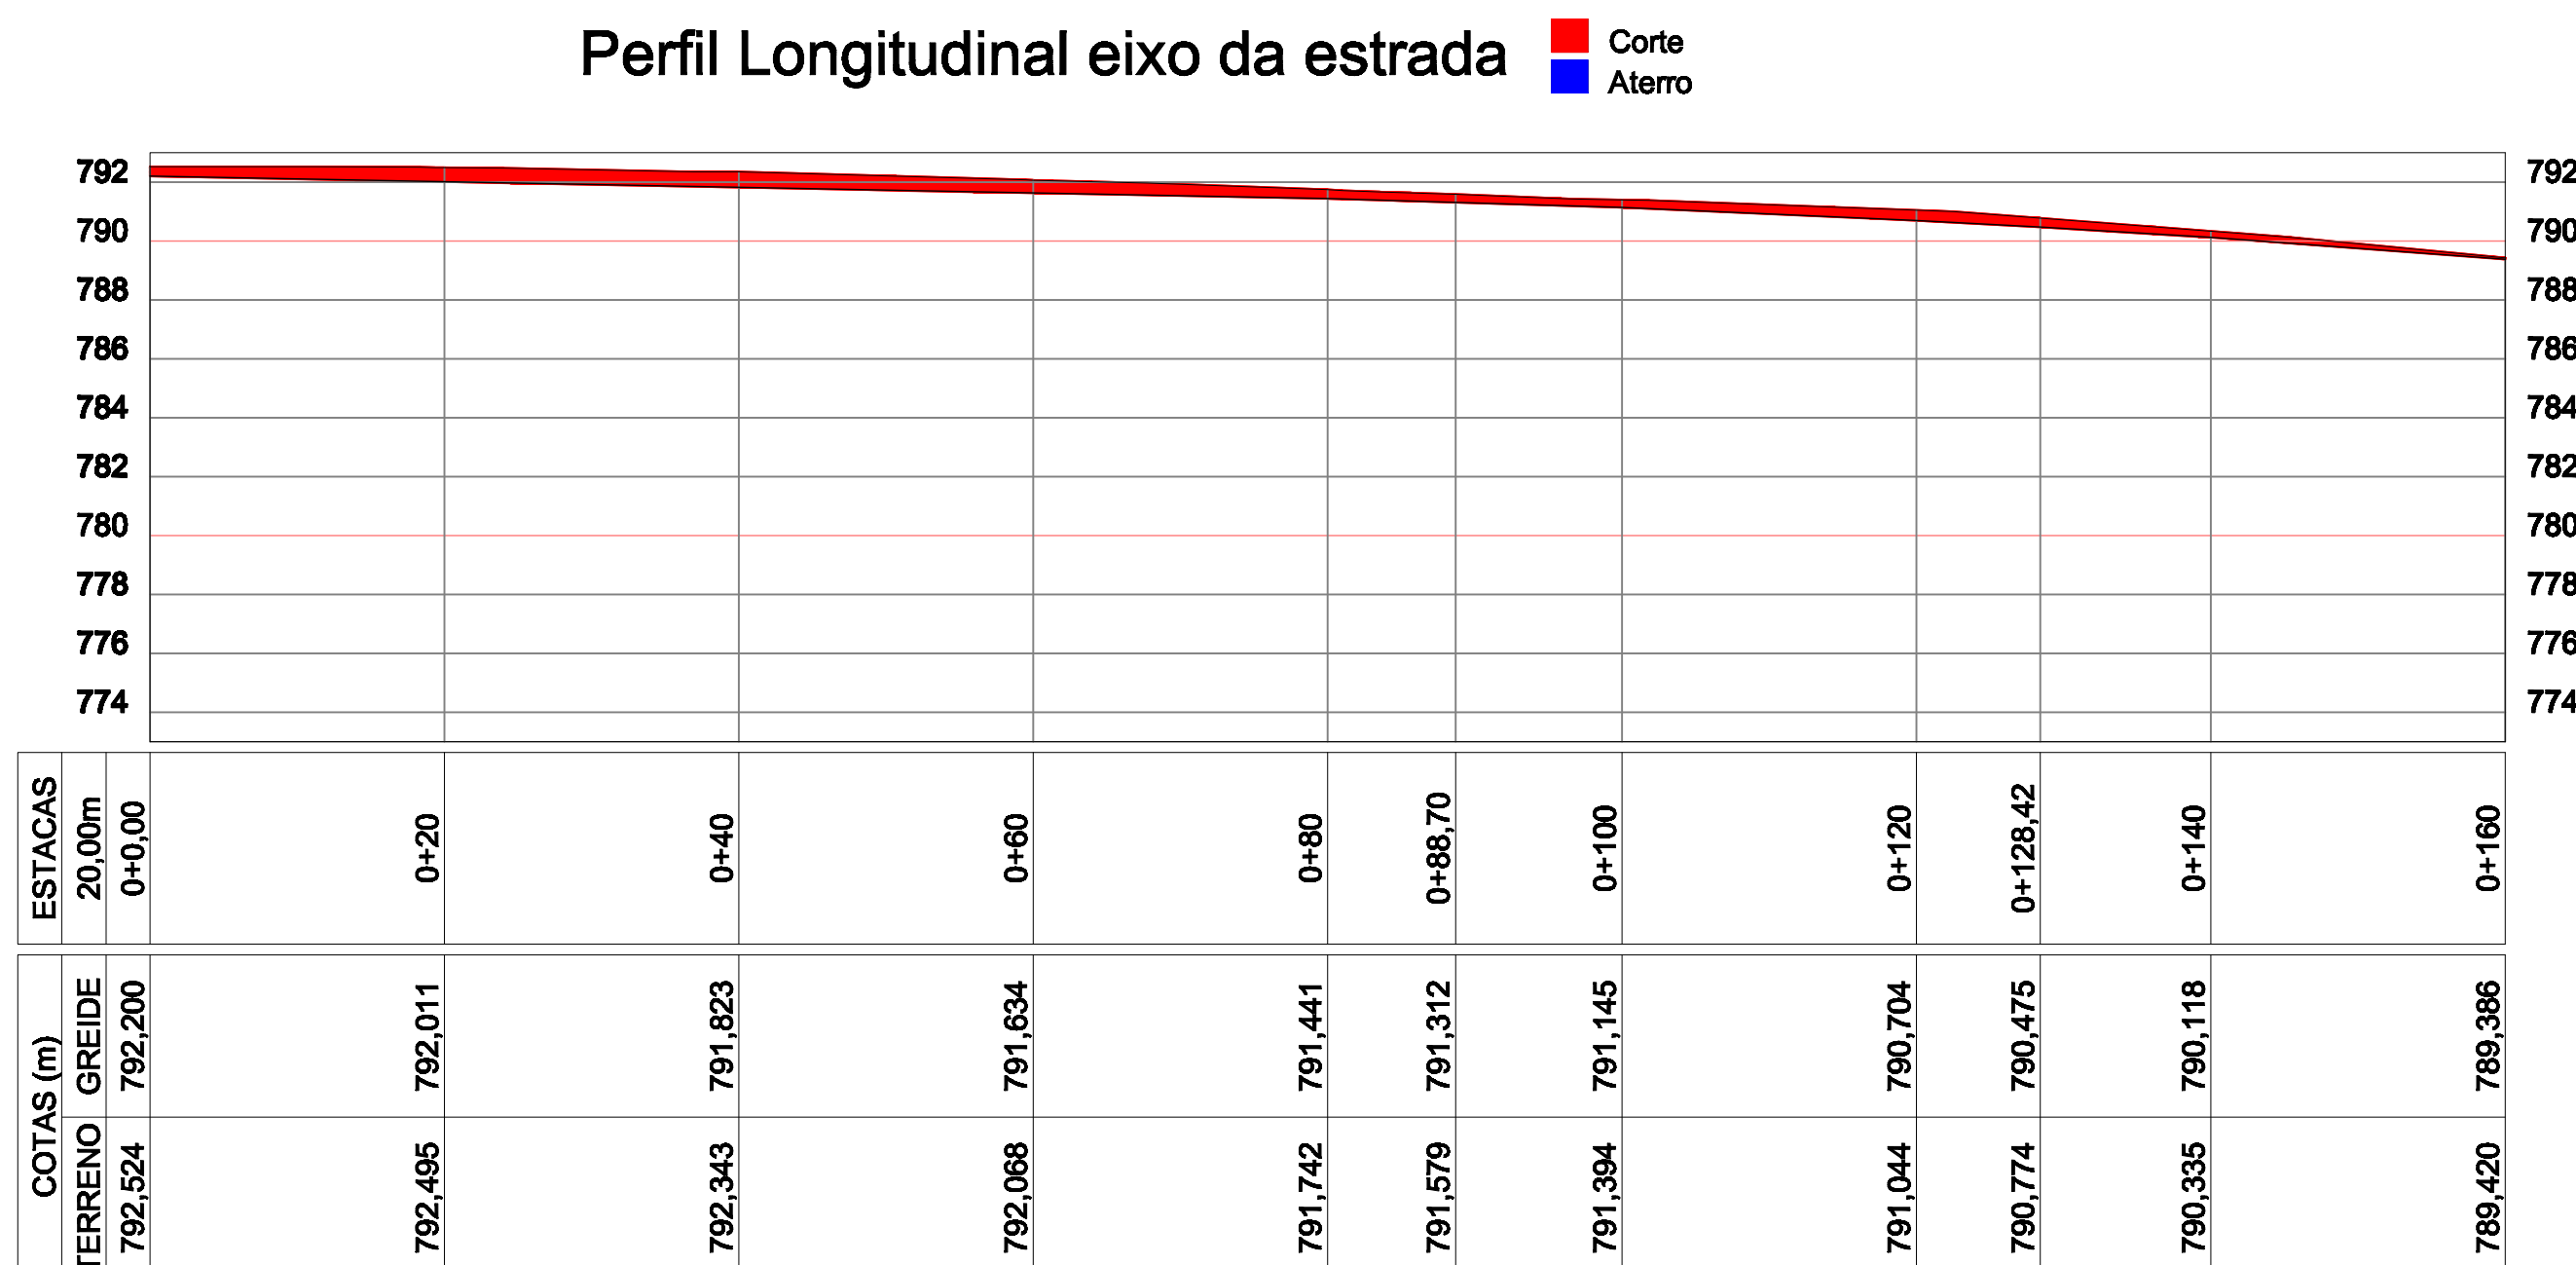

PROJETO GEOMÉTRICO + PERFIL LONGITUDINAL
 Esc. 1/500

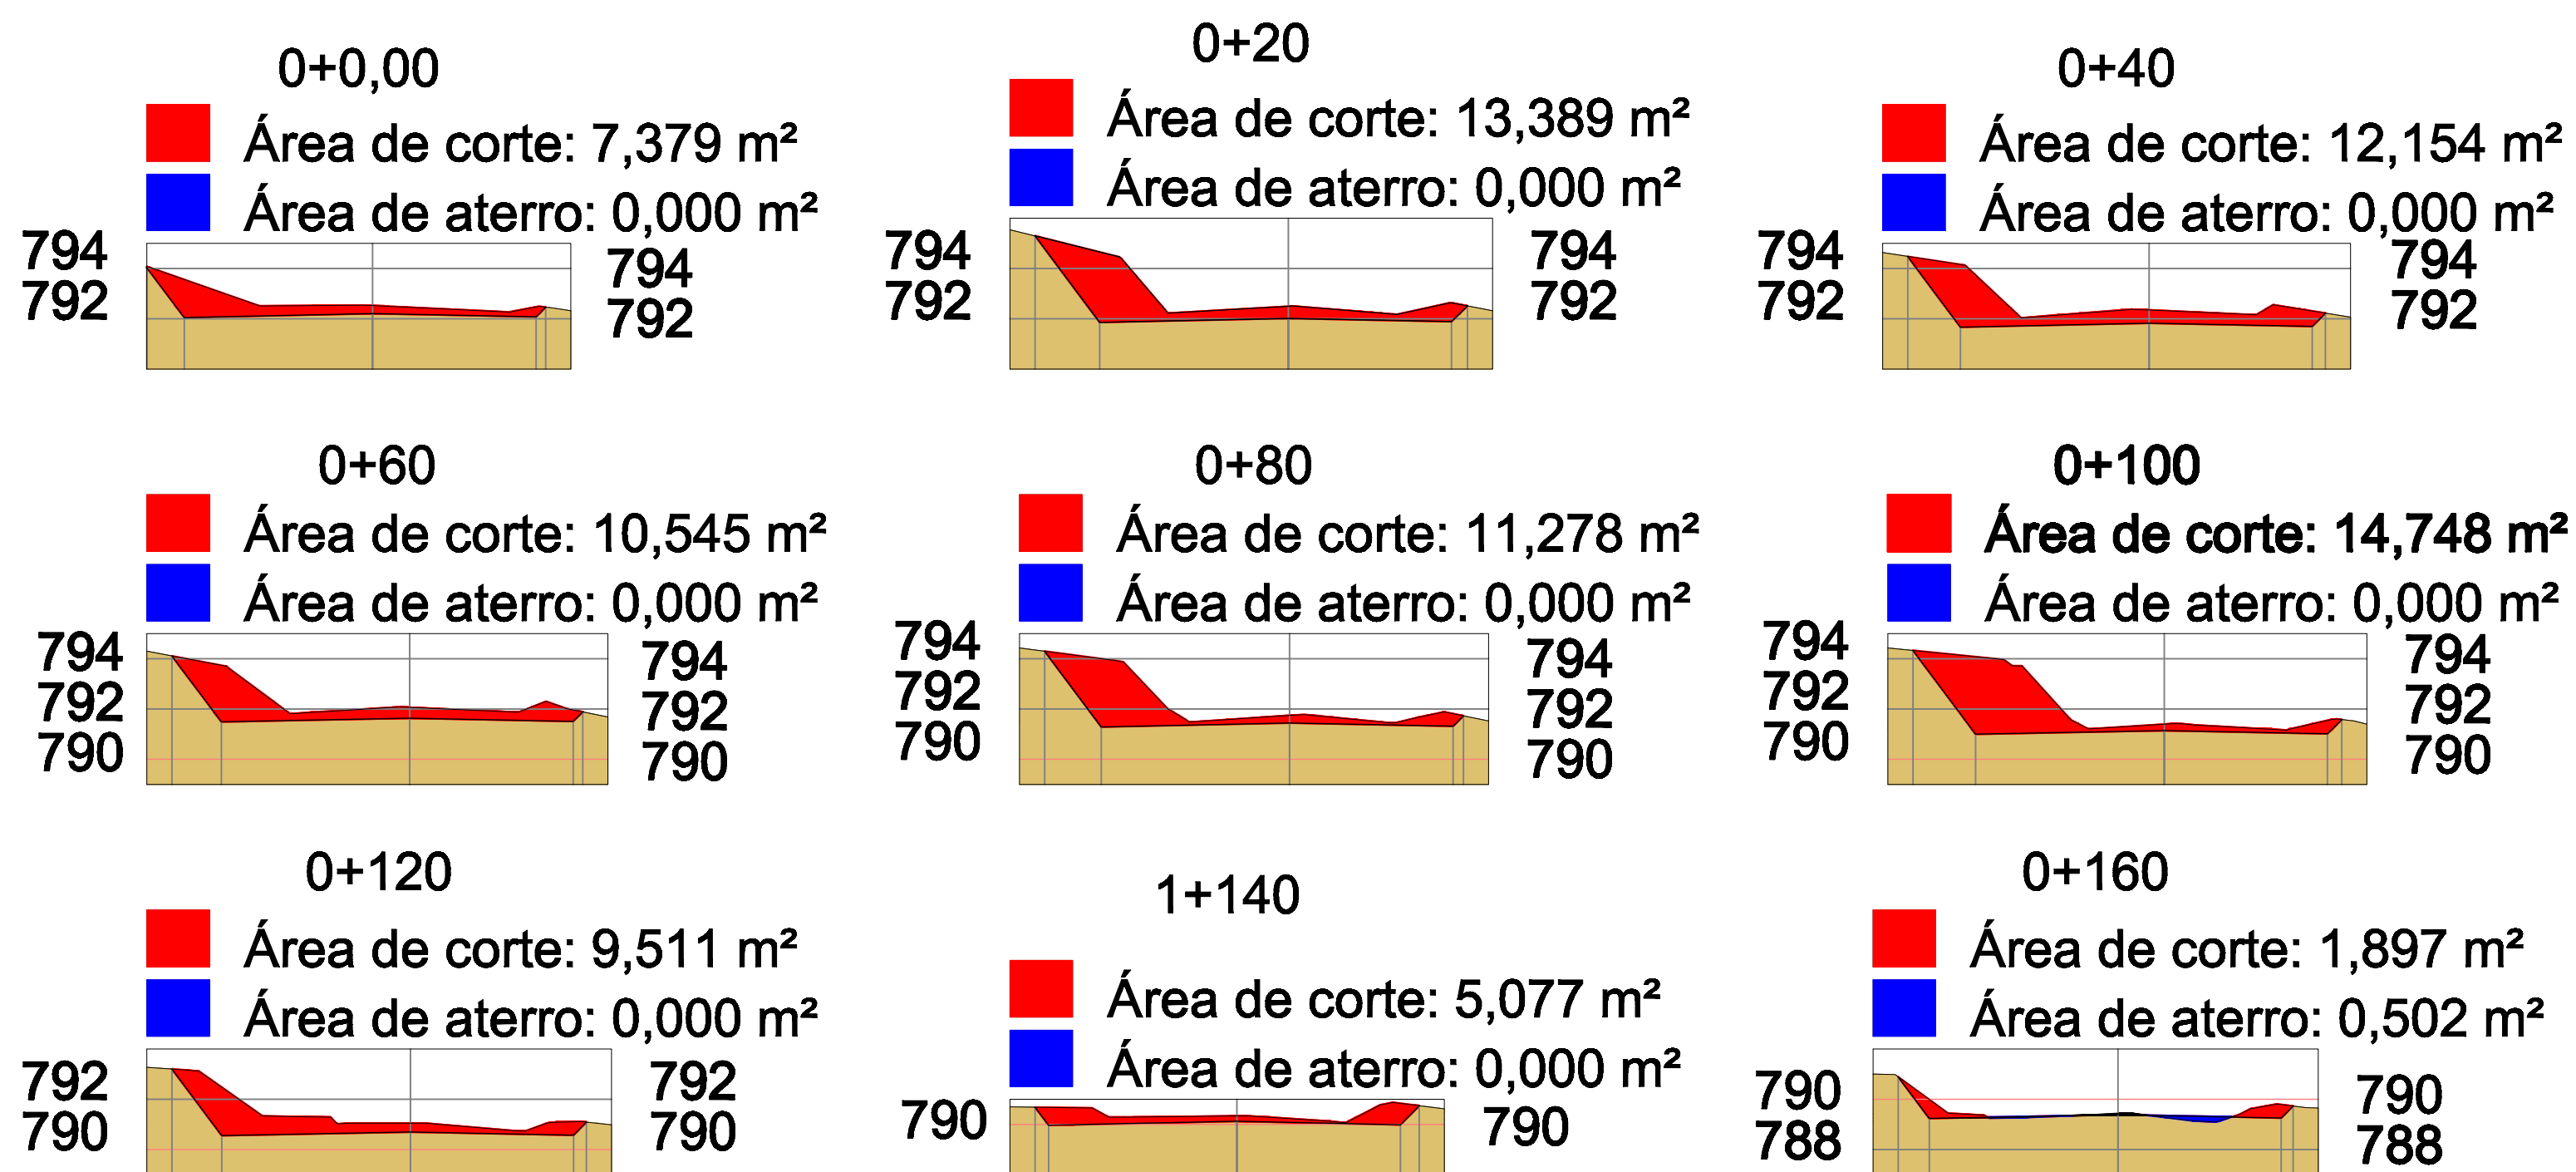

SEÇÕES TRANSVERSAIS
 Esc. 1/250

<p>PREFEITURA MUNICIPAL DE SÃO MARCOS NÚCLEO DE ENGENHARIA</p>					
RESPONSÁVEL TÉCNICO PROJETISTA:					
ANÍDRIA GABRIELA PECCIN MARCON					
OBRA:					
PAVIMENTAÇÃO EM CBUQ E PAVIMENTAÇÃO DO PASSEIO PÚBLICO EM TRECHO DA RUA GIACOMO RIZZON					
PROPRIETÁRIO:					
PREFEITURA MUNICIPAL DE SÃO MARCOS					
LOCALIZAÇÃO:					
RUA GIACOMO RIZZON					
DISTRITO:	ZONA:	QUADRA:	LOTE:	T.O.:	I.A.:
PROJETO:					
PROJETO GEOMÉTRICO - PERFIL LONGITUDINAL - SEÇÕES TRANSVERSAIS					
ESCALA:	DESENHO:	DATA:	ÁREA:	VERSÃO:	PRINCHA:
INDICADAS		21/08/2017	1.600,00 m ²	01	02
ASSINATURA RESPONSÁVEL TÉCNICO:			ASSINATURA DO PROPRIETÁRIO:		