




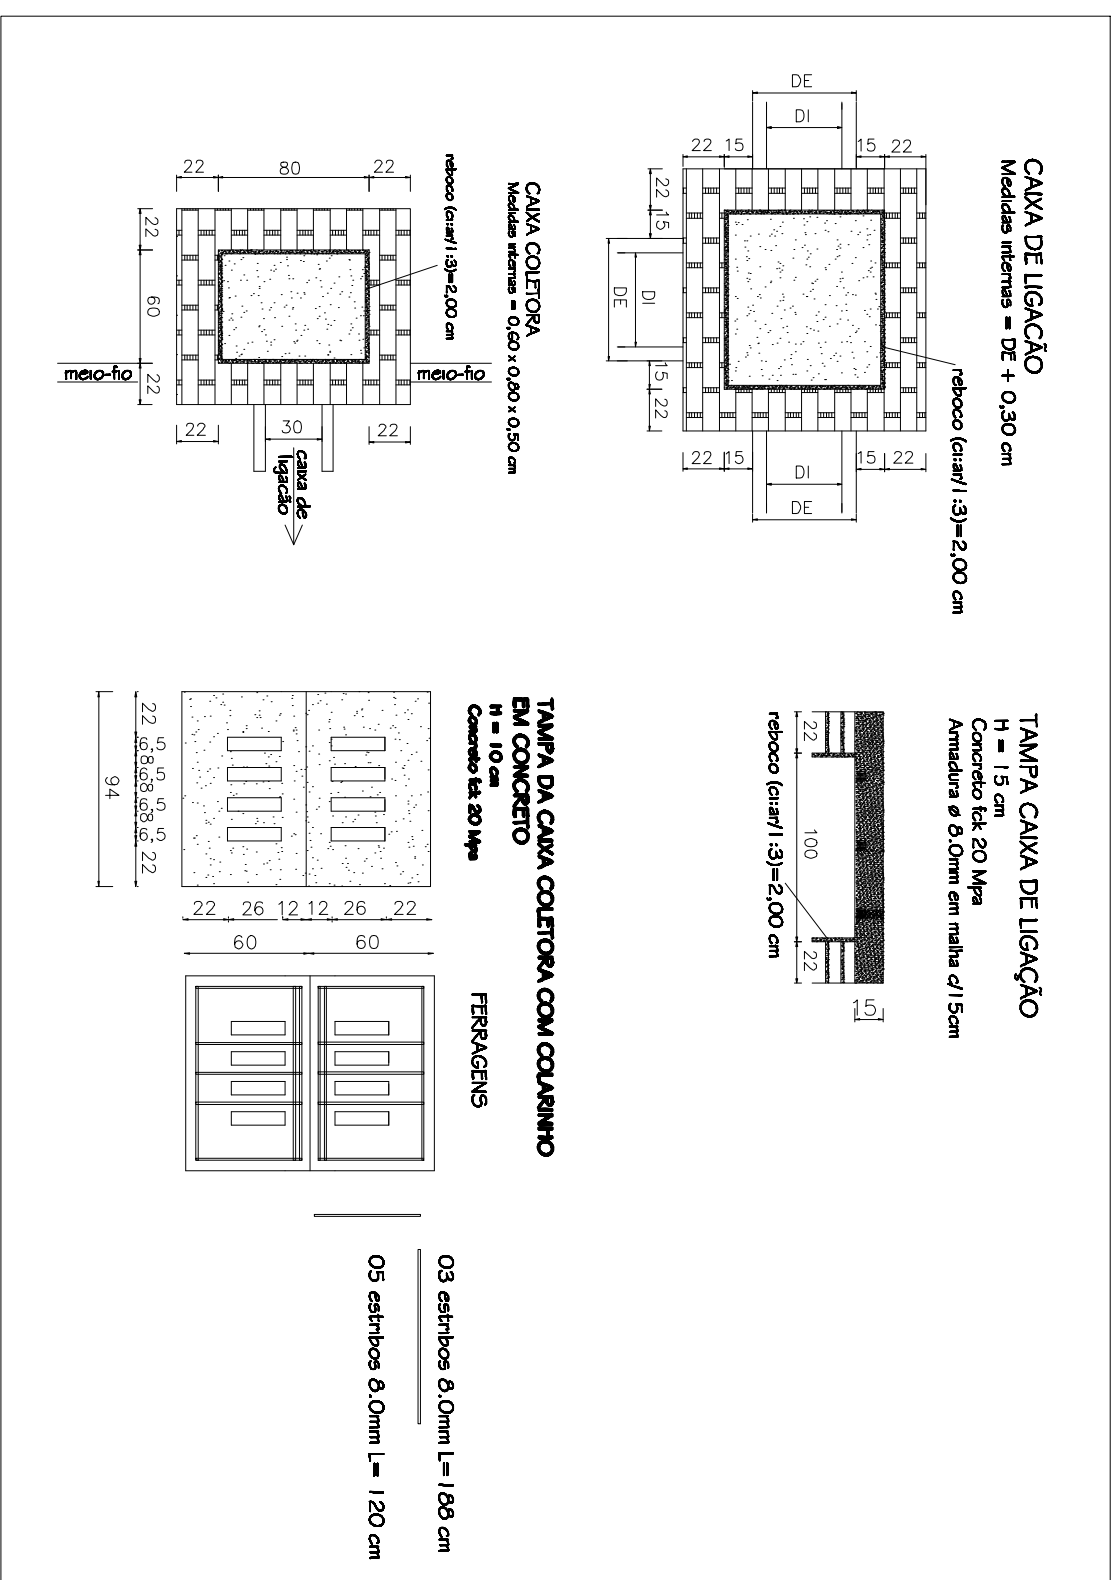


- LEGENDA:**
-  Caixa coletora com grelha
 -  Caixa de passagem
 -  Reforço de sub-leito / Drenagem com pedra rachão e = 50cm
 -  Rede coletora DN 40cm e 60cm
 -  Travessias DN 40cm

REFORÇO DE SUB-LEITO /
DRENAGEM COM PEDRA
RACHÃO 3,00m x 160,00m e =
50cm - Estacas 0+000 até
0+160


PROJETO DE DRENAGEM

Esc. 1/500



DETALHES DE DRENAGEM

S/ESCALA

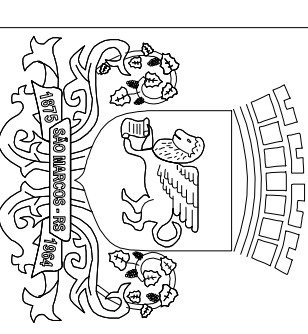

PREFEITURA MUNICIPAL DE SÃO MARCOS
NÚCLEO DE ENGENHARIA

RESPONSÁVEL TÉCNICO PROJETISTA:
ANIDRIA GABRIELA PECCIN MARCONI

OBRA:
PAVIMENTAÇÃO EM CBUQ E PAVIMENTAÇÃO DO PASSEIO PÚBLICO EM TRECHO DA RUA GIACOMO RIZZONI

PROPRIETÁRIO:
PREFEITURA MUNICIPAL DE SÃO MARCOS

LOCALIZAÇÃO:
RUA GIACOMO RIZZONI

DISTRITO: _____ ZONA: _____ QUADRA: _____ LOTE: _____ T.O.: _____ I.A.: _____

PROJETOS:
PROJETO DE DRENAGEM - DETALHES

ESCALAS INDICADAS	DESENHO	DATA	ÁREA	VERSÃO	PARCIAL
		21/08/2017	1.600,00 m²	01	03
ASSINATURA RESPONSÁVEL TÉCNICO:			ASSINATURA DO PROPRIETÁRIO:		