


OBSERVAÇÕES:

O projeto segue com base em:


- 1) Lei 9.503/97 - DENATRAN 2008 - CÓDIGO DE TRÂNSITO BRASILEIRO
- 2) MANUAL BRASILEIRO DE SINALIZAÇÃO DE TRÂNSITO - Volume IV Sinalização Horizontal - CONSELHO NACIONAL DE TRÂNSITO - CONTRAN - DENATRAN 2007

PROJETO DE SINALIZAÇÃO
Esc. 1/500


SINALIZAÇÃO VERTICAL:

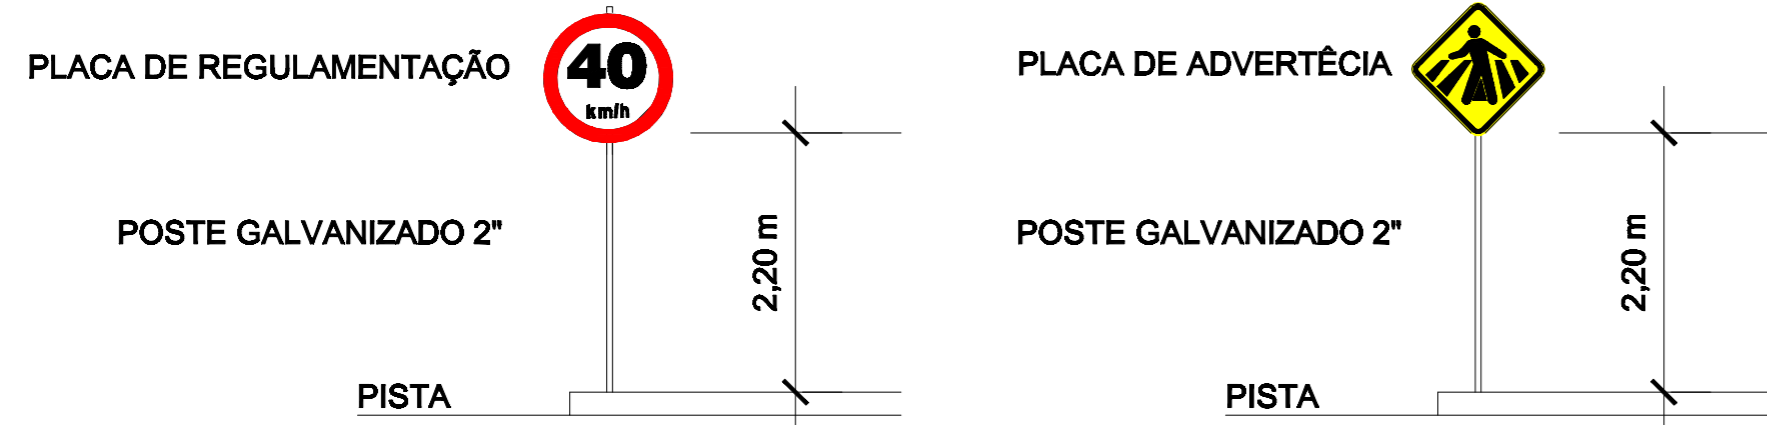

DIMENSÕES DE RAMPA DE PASSEIO (unidade m)

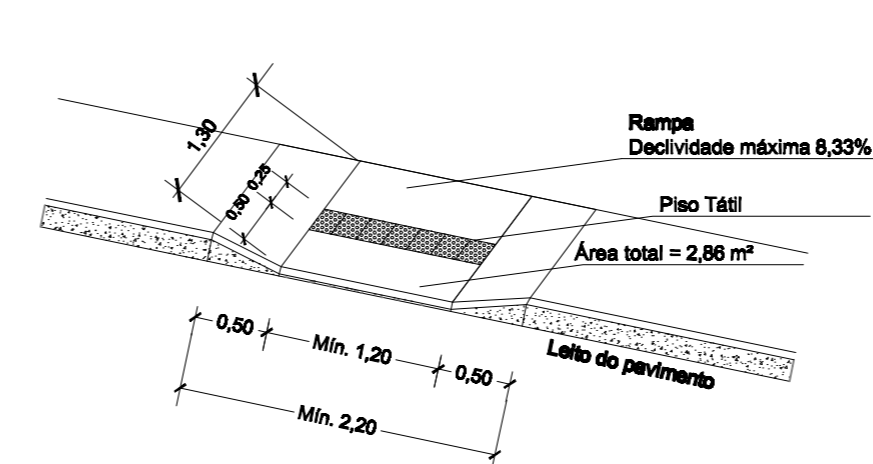

DETALHE

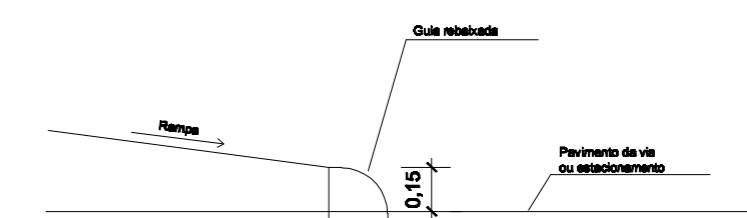

SINALIZAÇÃO HORIZONTAL:


- TRAVESSIA DE PEDESTRES ZEBRADA: FAIXAS 0,40 x 3,00 m ESPAÇADA EM 0,60 m, COR BRANCA.
- RAMPAS DE ACESSIBILIDADE

SINALIZAÇÃO VERTICAL:

- PLACA DE REGULAMENTAÇÃO (REFLETIVA): PLACA (VELOCIDADE MÁXIMA PERMITIDA MODELO R-19)
- PLACA DE ADVERTÊNCIA: PLACAS (FAIXA DE SEGURANÇA MODELO A-32b)
- PLACA DENOMINATIVA DE LOGRADOURO: PLACAS

DETALHES
S/ESCALA

Placa Rua - Modelo 01

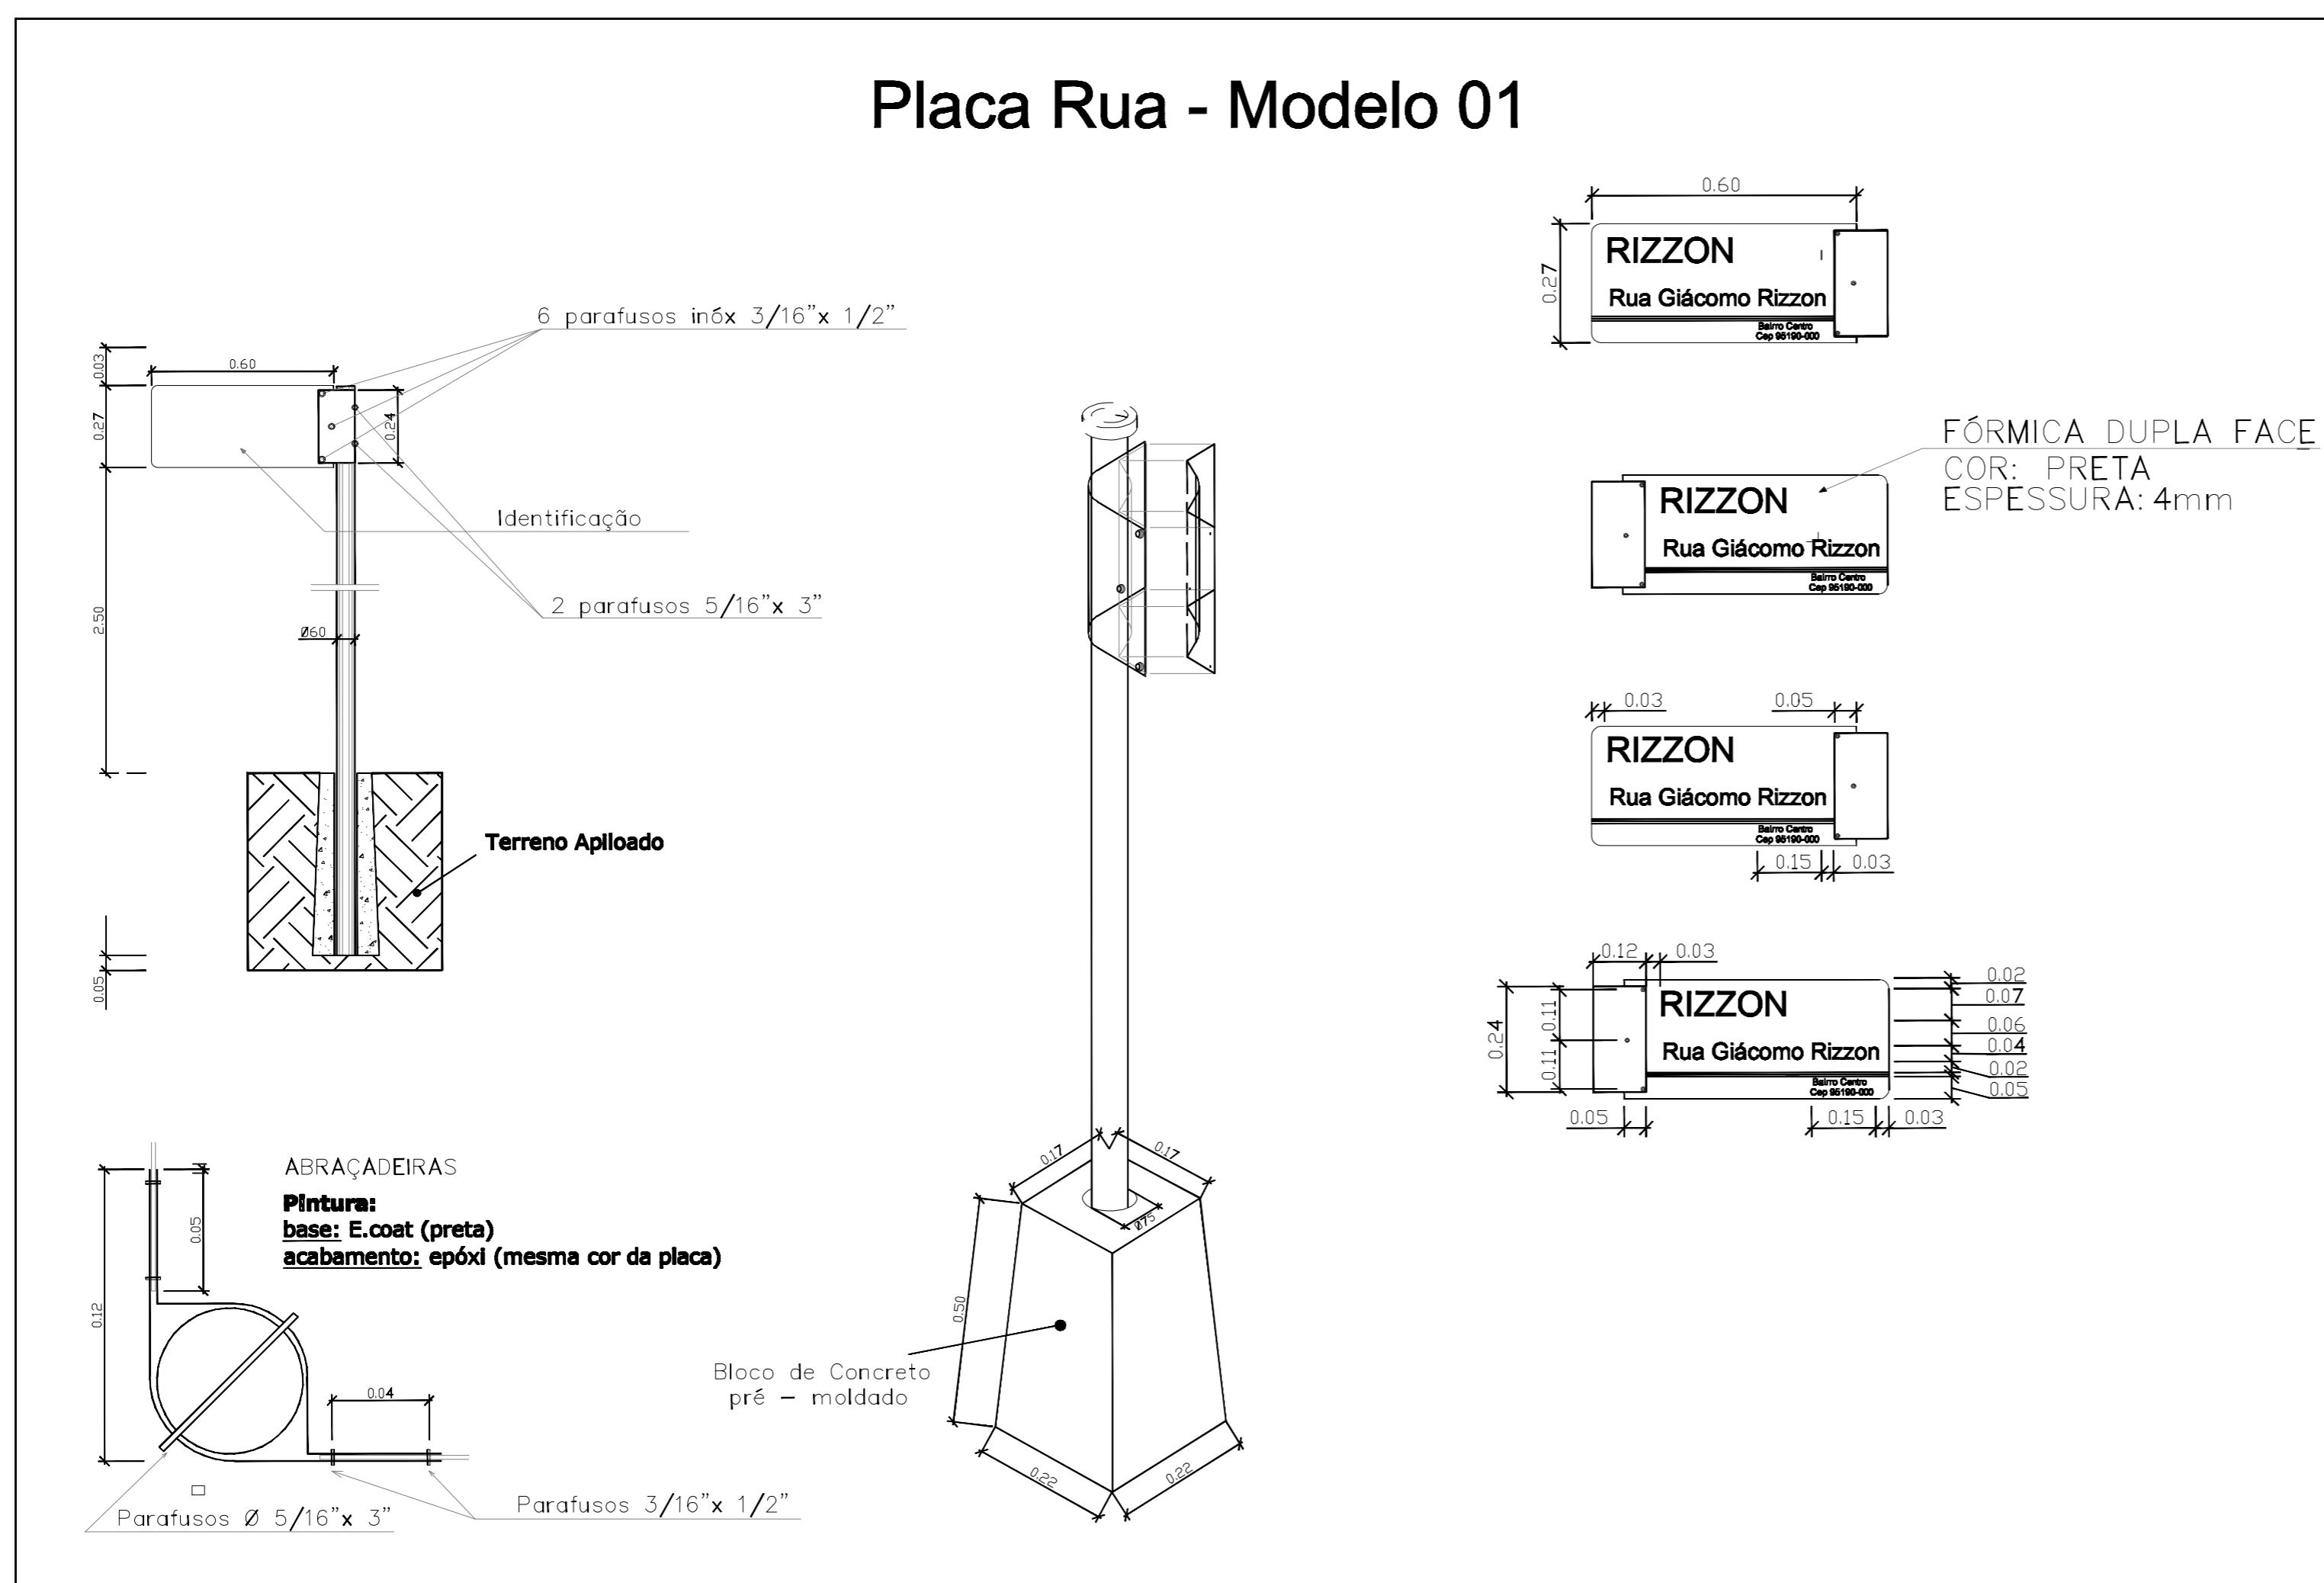

DETALHES - PLACA DE RUA
S/ESCALA

<p>PREFEITURA MUNICIPAL DE SÃO MARCOS NÚCLEO DE ENGENHARIA</p>					
RESPONSÁVEL TÉCNICO PROJETISTA: ANÍDRIA GABRIELA PECCIN MARCON					
OBRA: PAVIMENTAÇÃO EM CBUQ E PAVIMENTAÇÃO DO PASSEIO PÚBLICO EM TRECHO DA RUA GIACOMO RIZZON					
PROPRIETÁRIO: PREFEITURA MUNICIPAL DE SÃO MARCOS					
LOCALIZAÇÃO: RUA GIACOMO RIZZON					
DISTRITO:	ZONA:	QUADRA:	LOTE:	T.O.:	LA.:
PROJETO: PROJETO DE SINALIZAÇÃO - DETALHES					
ESCALAS:	DESENHO:	DATA:	ÁREA:	VERBO:	PRANCHAS:
INDICADAS		21/08/2017	1.600,00 m²	02	04
ASSINATURA RESPONSÁVEL TÉCNICO:			ASSINATURA DO PROPRIETÁRIO:		