



DETALHE PASSEIO PÚBLICO / PODOTÁTIL
S/ESCALA

PAVIMENTAÇÃO PASSEIO PÚBLICO EM CONCRETO ARMADO, conforme especificações descritas no memorial técnico descritivo

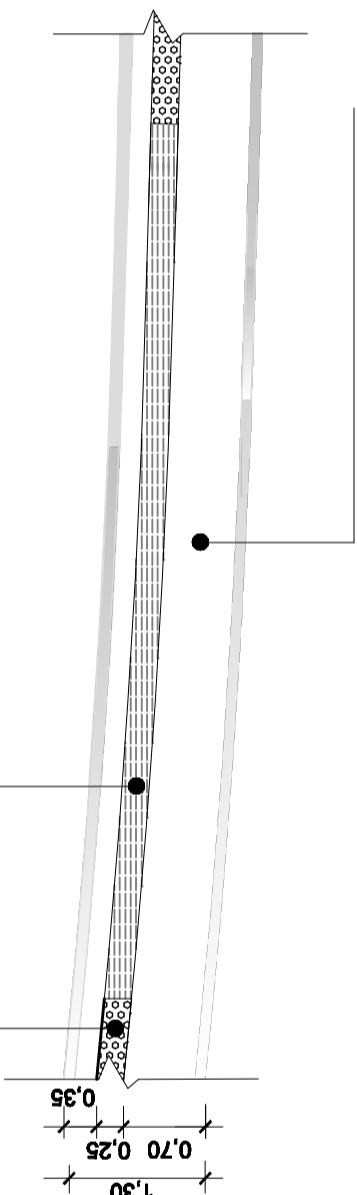




SINALIZAÇÃO PODOTÁTIL ALERTA EM MUDANÇAS DE DIREÇÕES / DESNÍVEIS EM CONFORMIDADE COM A NBR 9050

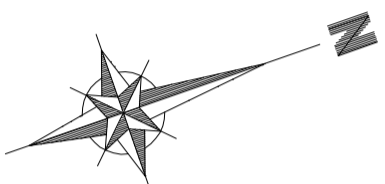SINALIZAÇÃO PODOTÁTIL DIRECIONAL EM CONFORMIDADE COM A NBR 9050




LEGENDA:

-  SINALIZAÇÃO TÁTIL DE ALERTA
-  SINALIZAÇÃO TÁTIL DIRECIONAL

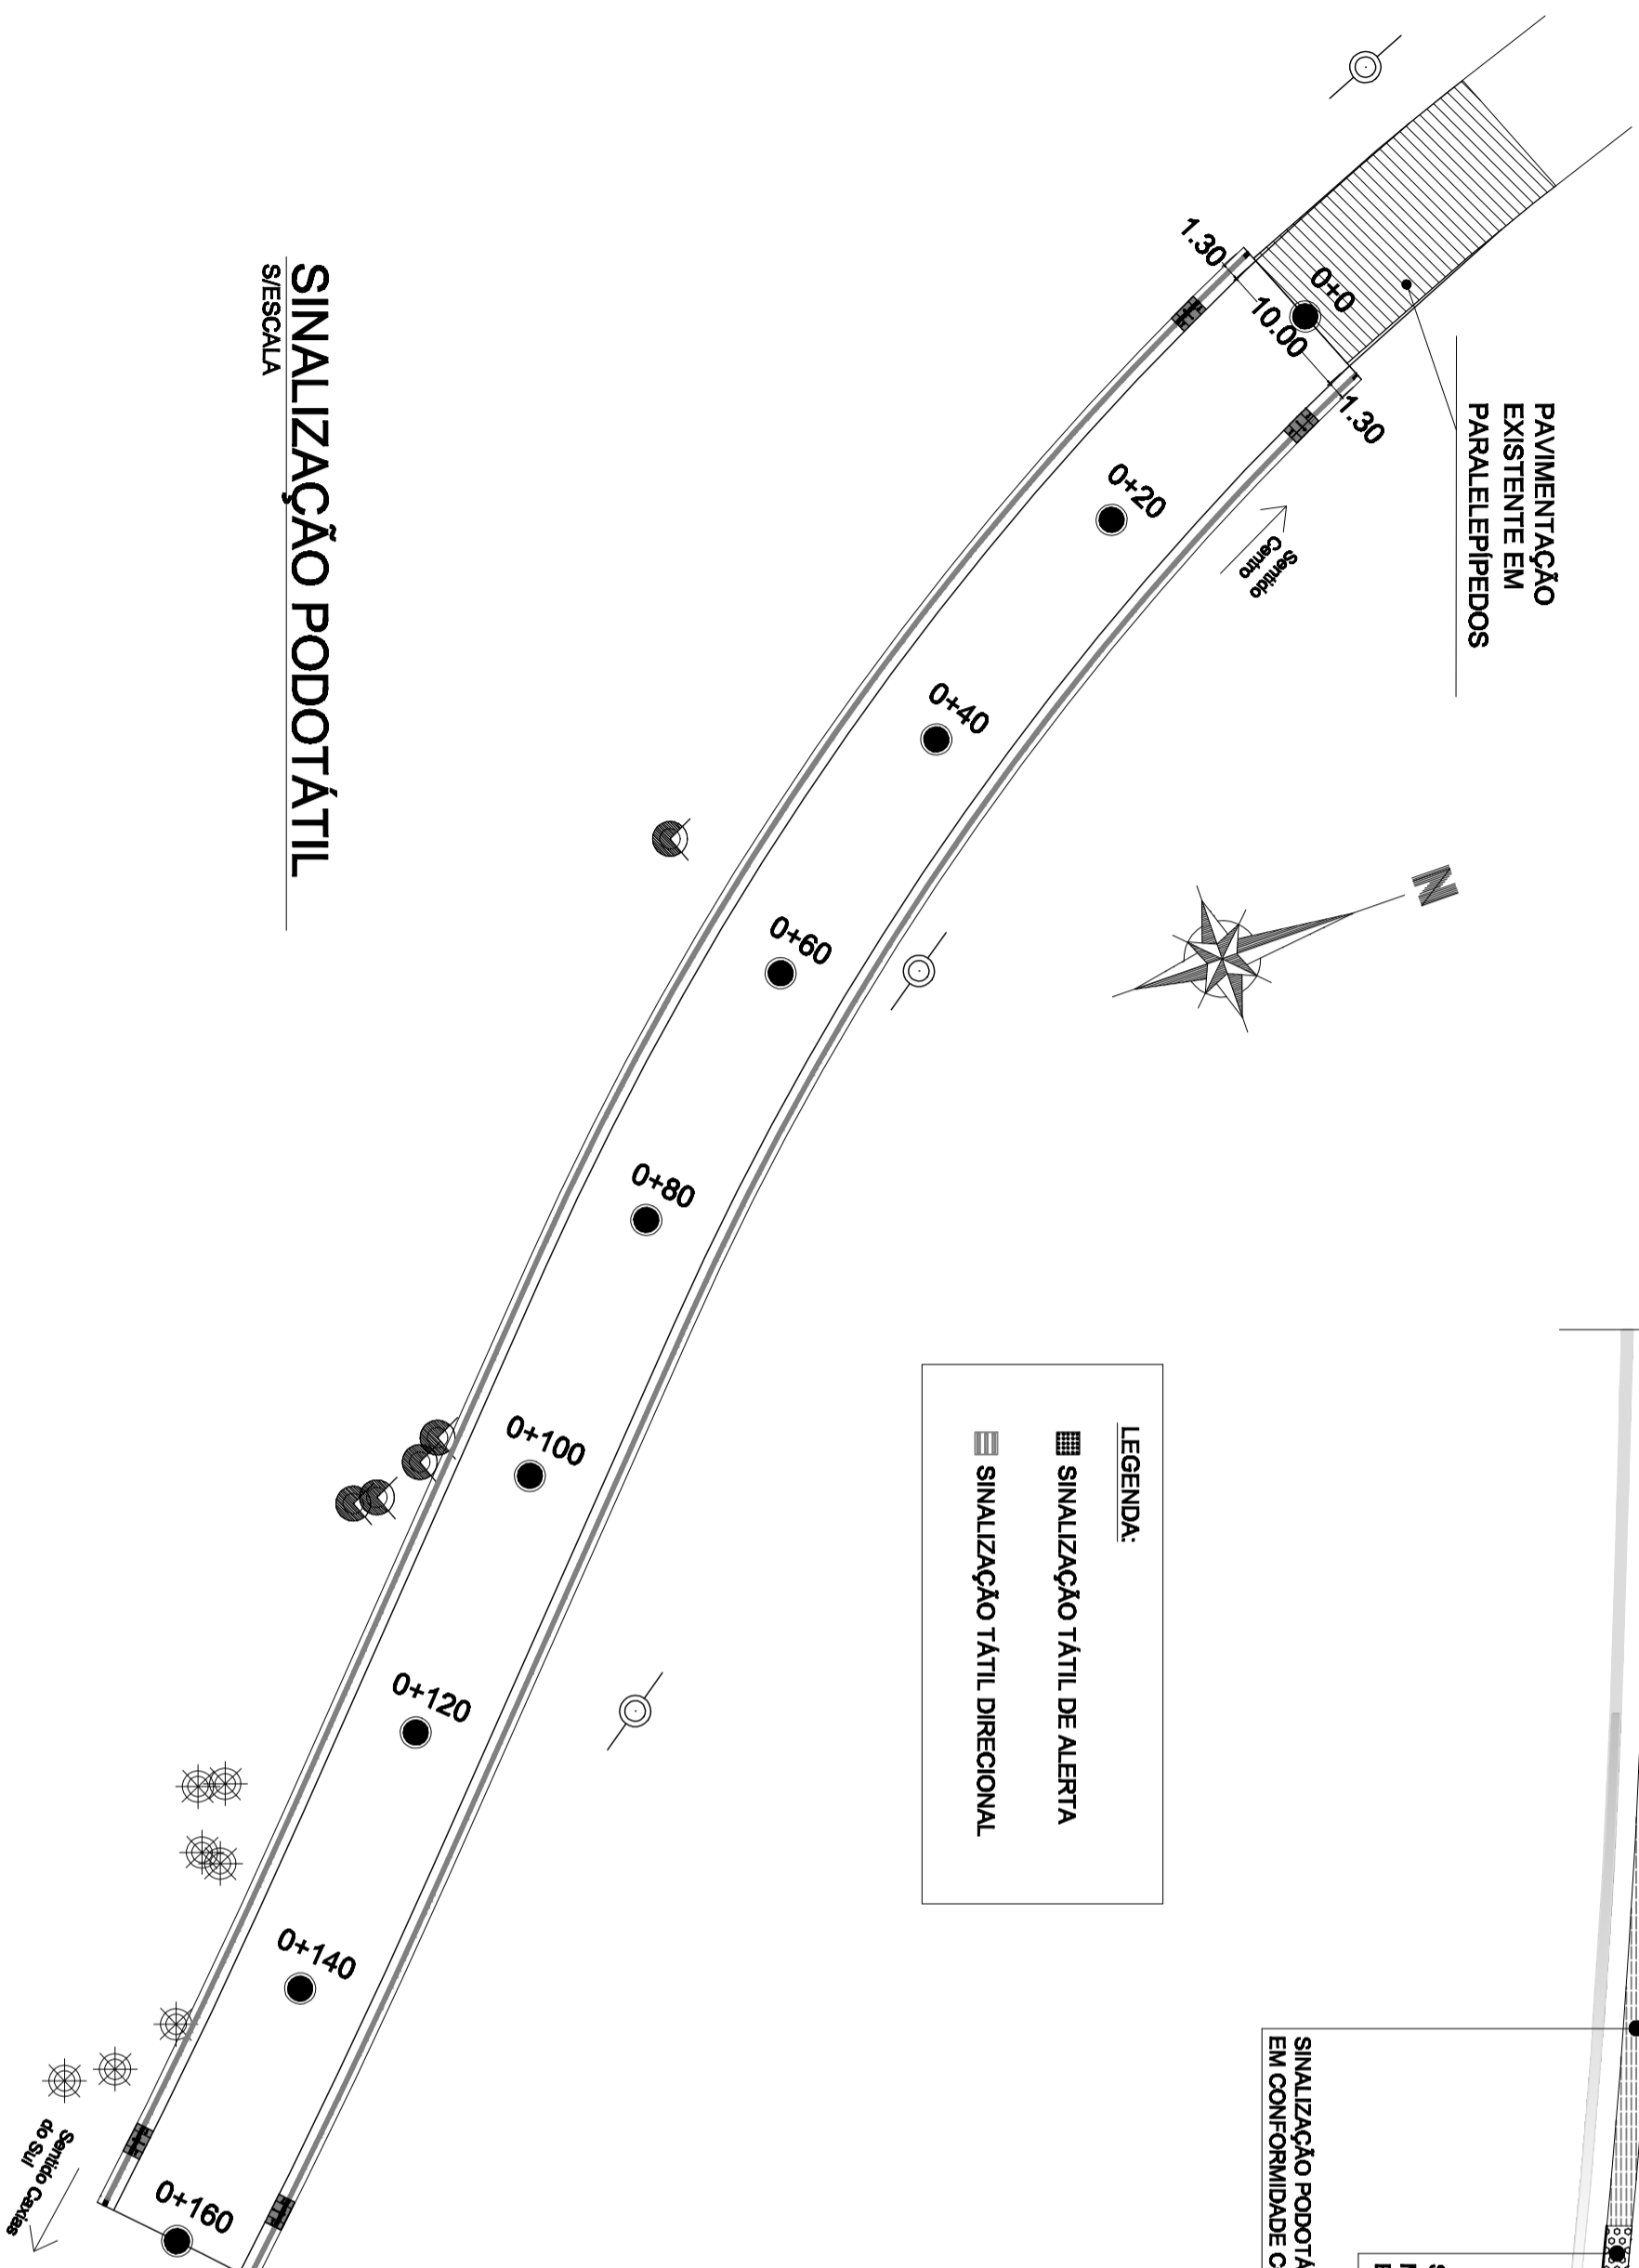

SINALIZAÇÃO PODOTÁTIL
S/ESCALA

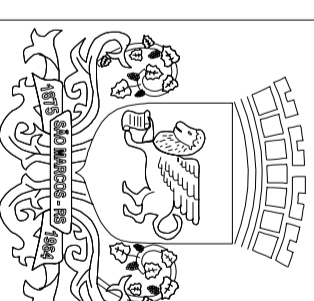

PREFEITURA MUNICIPAL DE SÃO MARCOS
NÚCLEO DE ENGENHARIA

RESPONSÁVEL TÉCNICO PROLETRISTA:
ANÍDRIA GABRIELA PECCIN MARCON

OBRA:
PAVIMENTAÇÃO EM OBRA E PAVIMENTAÇÃO DO PASSEIO PÚBLICO EM TRECHO DA RUA GIACOMO RIZZON

PROPRIETÁRIO:
PREFEITURA MUNICIPAL DE SÃO MARCOS

LOCALIZAÇÃO:
RUA GIACOMO RIZZON

DISTRITO: _____ ZONA: _____ QUADRA: _____ LOTE: _____ T.O.: _____ I.A.: _____

PROJETOS:
SINALIZAÇÃO PODOTÁTIL - DETALHES

ESCALAS:	DESENHO:	DATA:	ÁREA:	VERSÃO:	FRANCHA:
INDICADAS		11/09/2017	1.800,00 m²	01	05
ASSINATURA RESPONSÁVEL TÉCNICO:			ASSINATURA DO PROPRIETÁRIO:		