



COR	PENAS
01	0.20
02	0.05
03	0.18
04	0.20
05	0.30
06	0.40
07	0.10
08	0.13
09	0.13

LISTA DE PARAFUSOS	
QT	DESCRIÇÃO
50	1/2" X 1/4"
30	1/2" X 1/2"
40	1/2" X 2"



LISTA MATERIAIS					
PESO TOTAL: 816,8 kg.					
MAR. POS.	QTD	DESCRIÇÃO	MAT.	Peso	
				Unid.	Tot.
CL54	4	V 200x26.6 A572 - 3650.5 + Ch.			408,8
SM124	4	V 200x26.6 A572 x 3650.5	A572_GRSO	98,2	392,8
SM125	8	Ch. 4.8 x 131.6 x 207.0	USICIVIL300	1,0	8,0
SM126	8	Ch. 4.8 x 133.0 x 207.0	USICIVIL300	1,0	8,0
	78	Cor. rígida U92x45x3.04 x 1000,0	USICIVIL300	4,05	316,0
	92	Cor. regulagem Ø1/2" x 1000,0	USICIVIL300	0,99	92,0

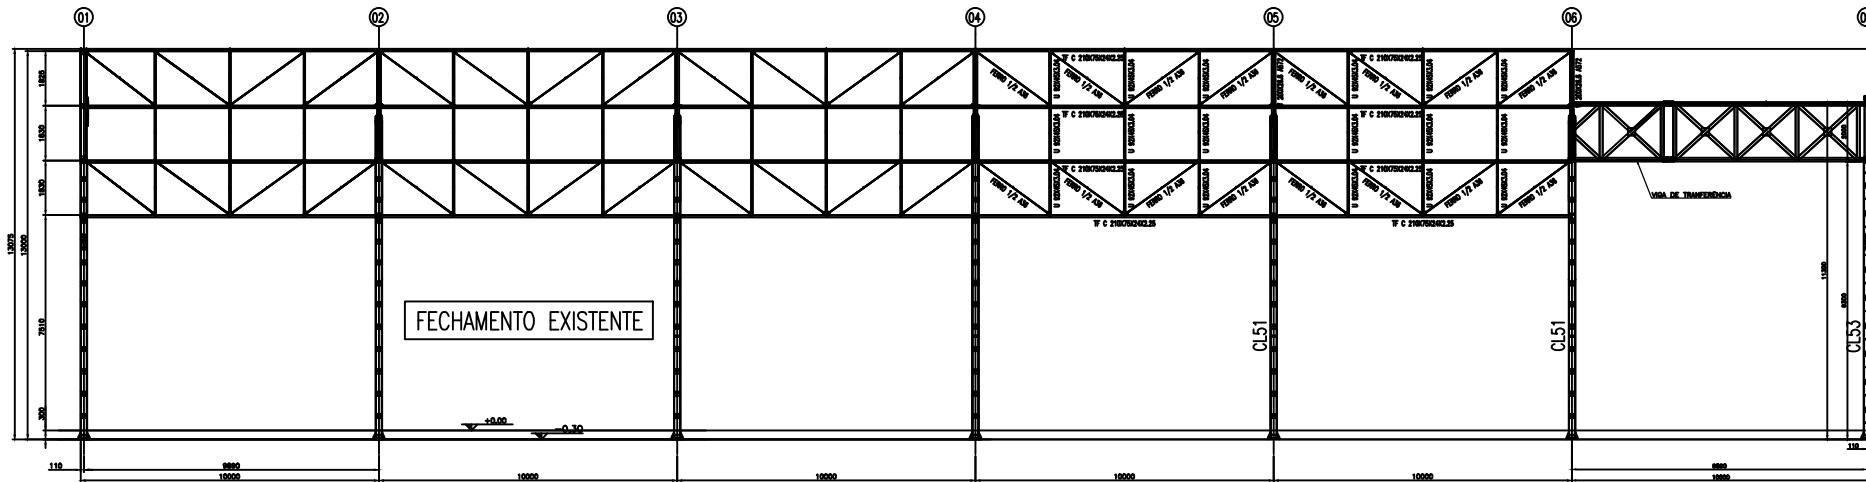

VISTA LATERAL - EIXO A

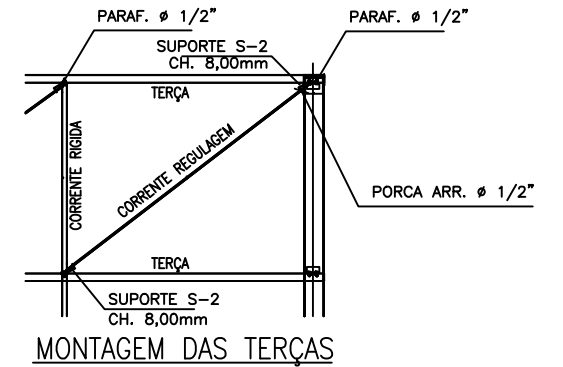

DETALHE SUPORTE S-2

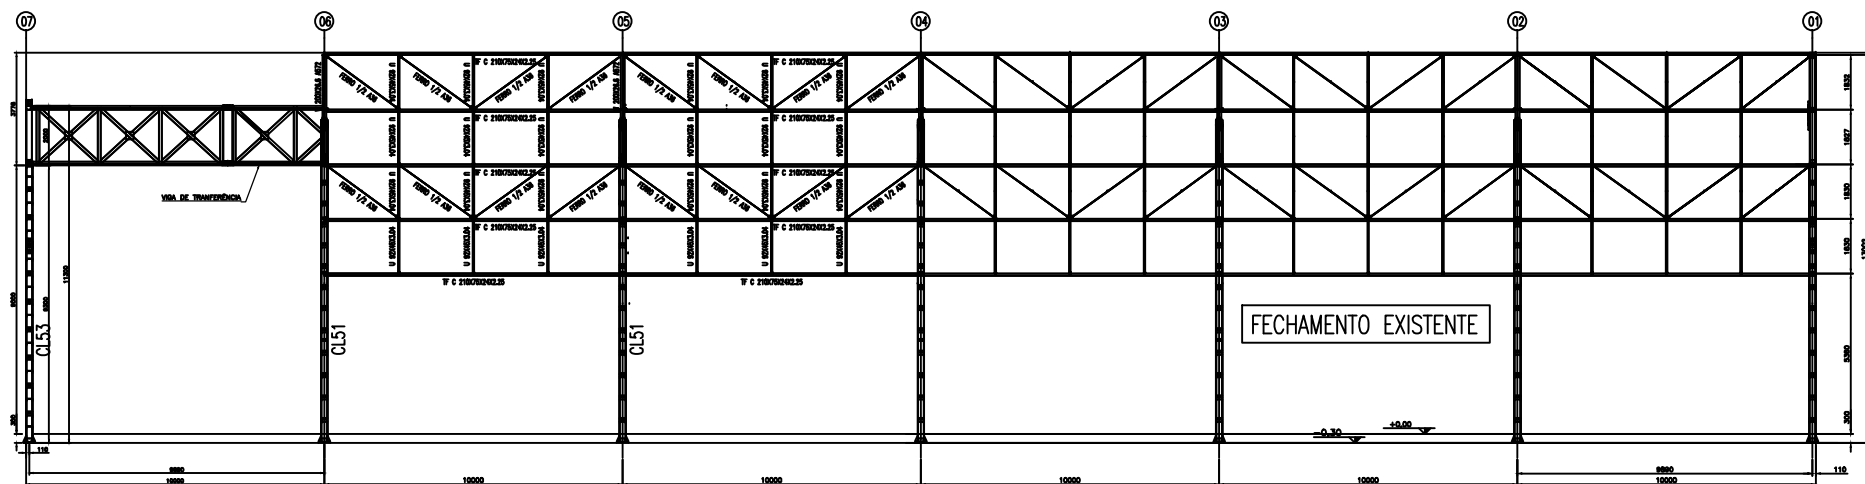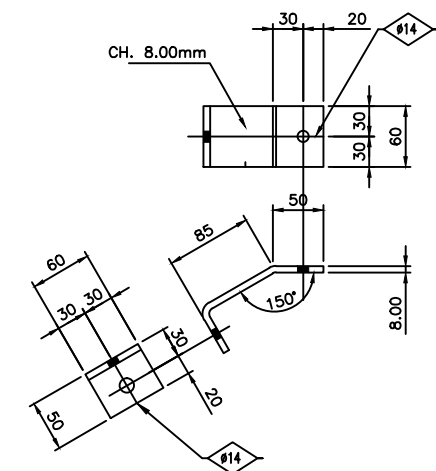

VISTA LATERAL - EIXO G

Legenda

SIMB. FUROS

- ⊗ Ø11
- ⊙ Ø14
- ⊙ Ø18
- ⊙ Ø22
- ⊙ Ø24
- ⊙ Ø28
- ⊙ Ø30
- ⊙ Ø32

O FECHAMENTO LATERAL NO EIXO G INICIA NA COTA DA MARQUISE EXISTENTE NESTE EIXO

COR DA ESTRUTURA:		PESO APROXIMADO:	
REVISÃO	DATA	APROVADO	DESCRIÇÃO DA ALTERAÇÃO
NOTAS: 1- UNIDADES DE MEDIDAS EM MILÍMETRO, EXCETO ONDE INDICADO. 2- DESENHO 1:1 SISTEMA PAPER SPACE. 3- QUALQUER DIVERGÊNCIA ENTRE COTA E ESCALA, PREVALEM AS COTAS. 4- TODA E QUALQUER DÚVIDA DEVERÁ SER CONSULTADO O DEPTO DE ENGENHARIA.			
Os desenhos de projetos são de nossa propriedade, sendo proibidas as cópias, ampliações ou reproduções totais ou parciais, não podendo ser cedidas a terceiros, salvo com nossa autorização de acordo com a Legislação Brasileira.			
		MP - EMPREENDIMENTOS E SERVIÇOS LTDA. Rua Carlos Bianchini, 1979 CEP:9013-000 - Casinhas do Sul-RS Fone: (54) 3535.5050 - Fax: (54) 3535.5070 e-mail: mp@mp.com.br / engenheiro@mp.com.br	
CLIENTE	LOCAL DA OBRA	ESTADO	
PREFEITURA MUNICIPAL DE SÃO MARCOS	SÃO MARCOS	RS	
OBRA			
CENTRO DE EVENTOS			
TÍTULO DA PRANCHA			
AMPLIAÇÃO A=1.000,00 m ²			
ELEVADO DO EIXO A E G			
RESP. TÉCNICO	ENGENHEIRO AFONSO REGINATTO CREA Nº 224106	COORDENADOR ENGº AFONSO REGINATTO	21/03/2018
		PROJETISTA ENGº AFONSO REGINATTO	21/03/2018
		DESENHISTA ENGº AFONSO REGINATTO	21/03/2018
ESCALA	LIBERADO PARA	PROJEÇÃO	Nº DO PEDIDO
INDICADA			0618
			Nº PRANCHA
			ORÇ-2017-03
			REVISÃO
			04