



COR	PENAS
01	0.30
02	0.05
03	0.18
04	0.20
05	0.30
06	0.40
07	0.10
08	0.13
09	0.13

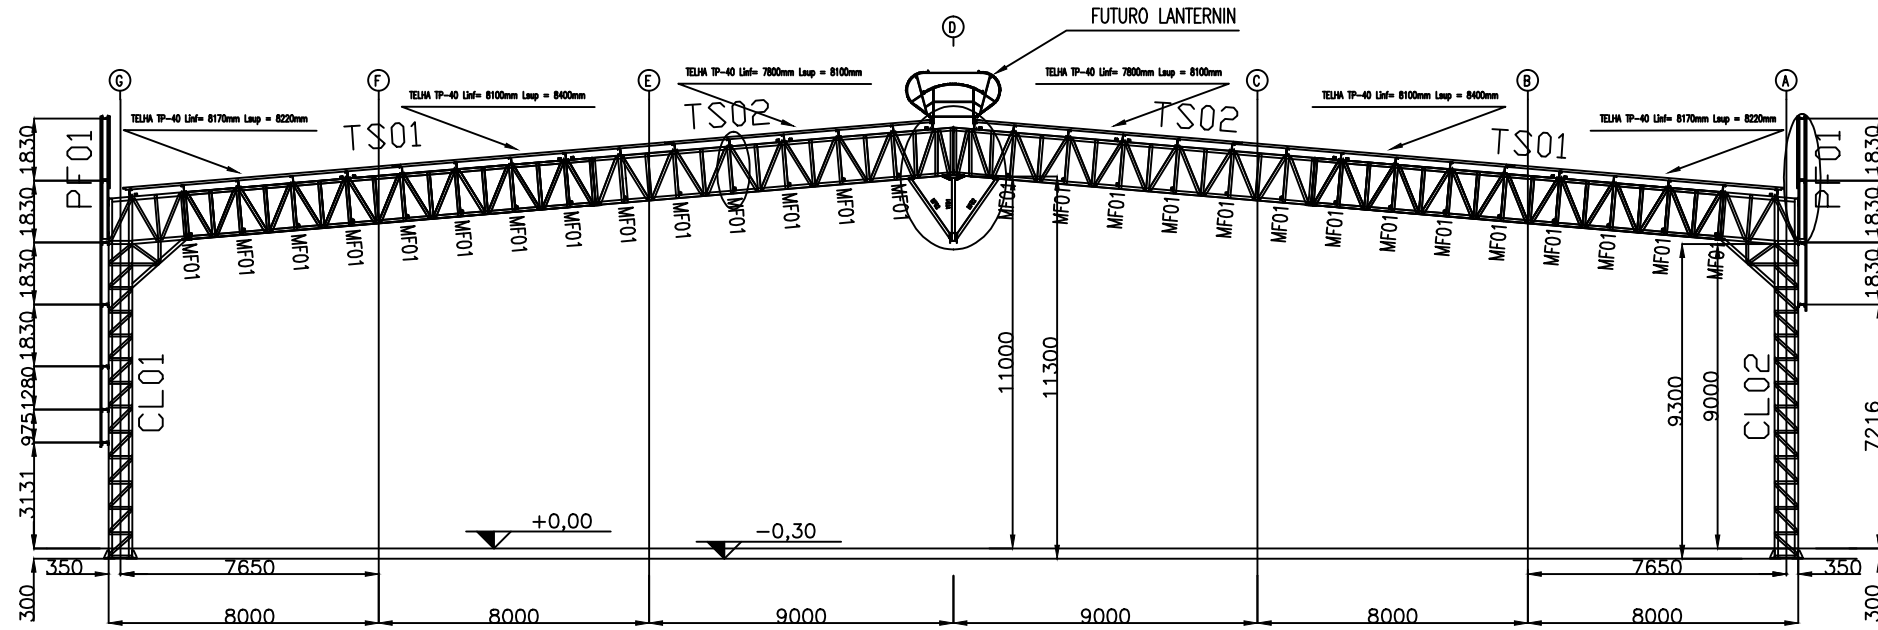


QT	DESCRIÇÃO
420	1/2" X 1 1/4"
180	1/2" X 1 1/2"
60	1/2" X 2"
120	5/8" X 2 1/2"
40	5/8" X 2"

PESO TOTAL: 672.0 kg.				
MAR. POS.	QTD	DESCRIÇÃO	MAT.	Peso
				Unid. Tot.
MF20	112	L 2 1/2X1/8 A36	USICIVIL300	6.0 672.0

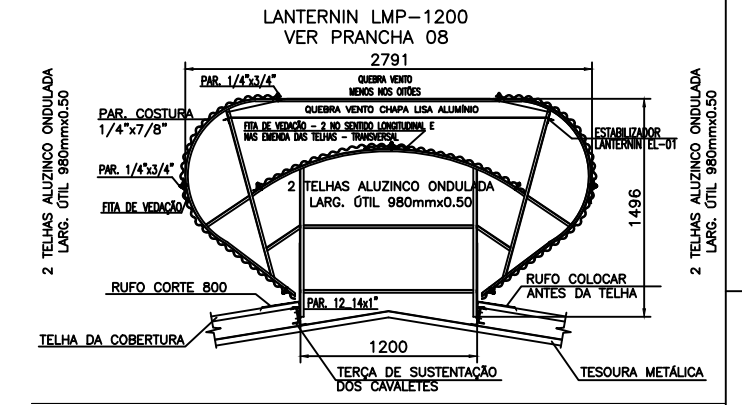


DETALHE TÍPICO LANTERNIN  
 ESC: 5/ESC

CORTE O EIXO 04  
 ESC: 1/150

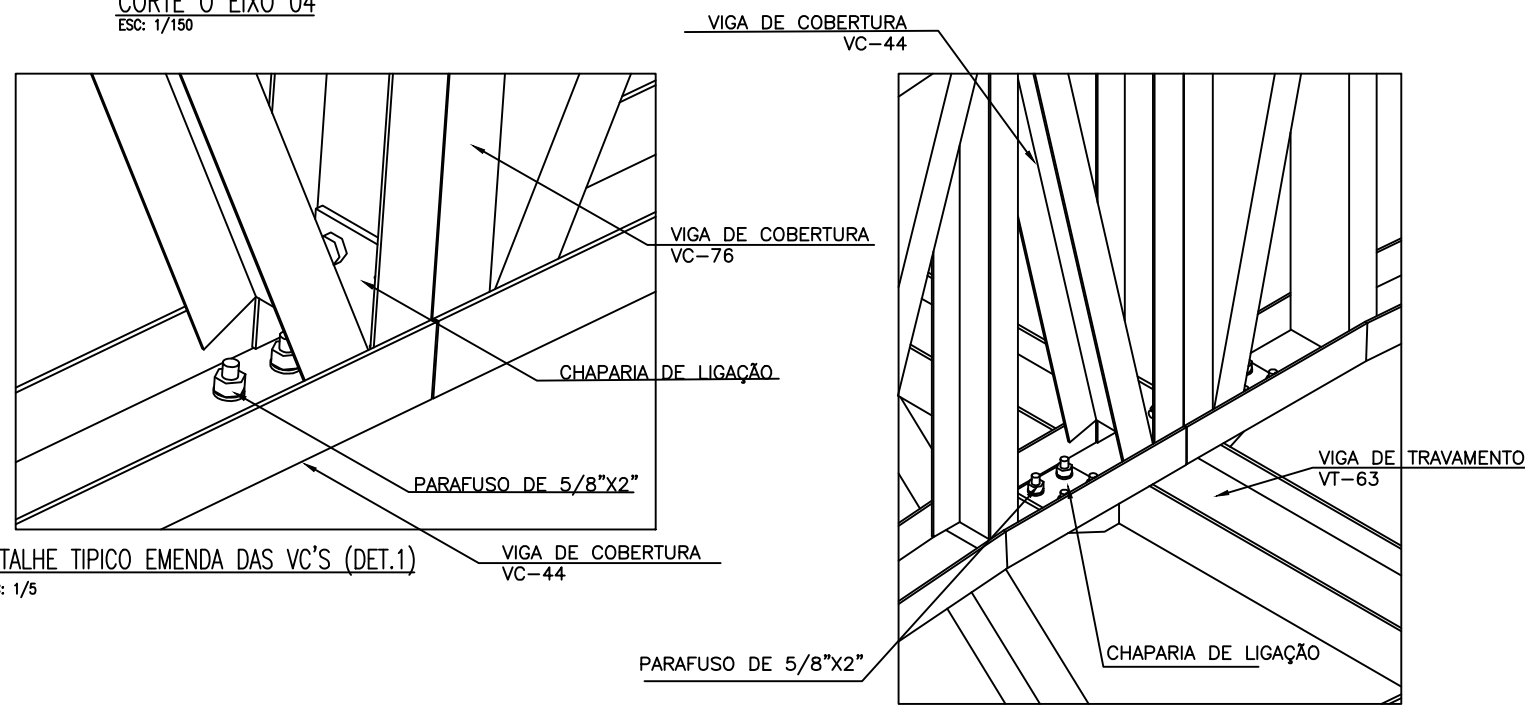


DETALHE TÍPICO EMENDA DAS VC'S (DET.1)  
 ESC: 1/5

DETALHE TÍPICO FIXAÇÃO VT-63 X VC-44  
 ESC: 1/10

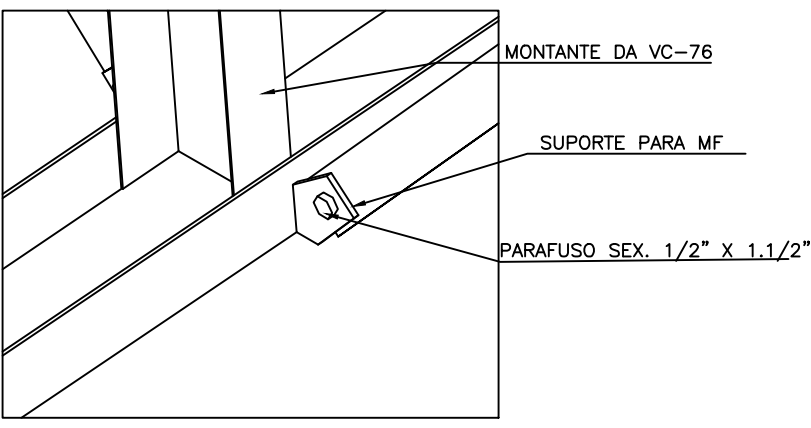

DETALHE TÍPICO FIXAÇÃO DAS MF'S  
 ESC: 1/5

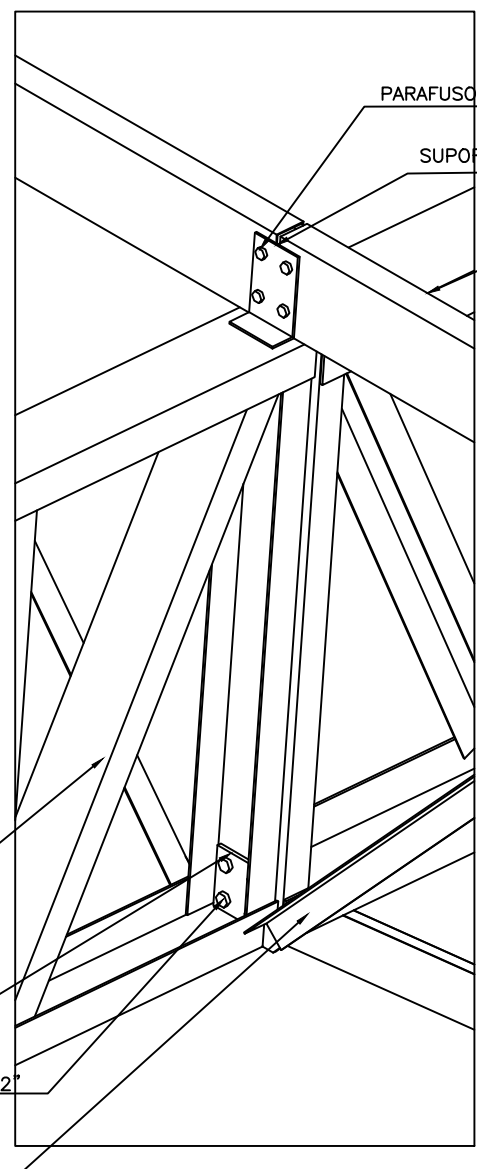

DETALHE TÍPICO LIGAÇÃO DE TERÇAS  
 ESC: 1/5

NOTA: OS PARAFUSOS # 1/2"x2", SÃO UTILIZADOS PARA FIXAÇÃO DOS PONTALETES DA PLATIBANDA E DA MARQUISE AS VIGAS E COBERTURA OU COLLINAS DE FECHAMENTO  
 OS PARAFUSOS # 1/2"x1 1/4", SÃO UTILIZADOS PARA DAS TERÇAS AOS SUPORTES DE TERÇA LOCADOS NAS COLLINAS E VIGAS DE COBERTURA

SIMB.	FUROS
⊙	∅11
⊙	∅14
⊙	∅18
⊙	∅22
⊙	∅24
⊙	∅28
⊙	∅30
⊙	∅32

COR DA ESTRUTURA:		PESO APROXIMADO:	
REVISÃO	DATA	APROVADO	DESCRIÇÃO DA ALTERAÇÃO
NOTAS: 1- UNIDADES DE MEDIDAS EM MILÍMETRO, EXCETO ONDE INDICADO. 2- DESENHO 1:1 SISTEMA PAPER SPACE. 3- QUALQUER DIVERGÊNCIA ENTRE COTA E ESCALA, PREVALECEM AS COTAS. 4- TODA E QUALQUER DÓVIDA DEVERÁ SER CONSULTADO O DEPTO DE ENGENHARIA.			
Os desenhos de projetos são de nossa propriedade, sendo proibidas as cópias, ampliações ou reproduções totais ou parciais, não podendo ser cedidas a terceiros, salvo com nossa autorização de acordo com a Legislação Brasileira.			
		MP - EMPREENDIMENTOS E SERVIÇOS LTDA. Rua Carlos Bianchini, 1979 CEP:90013-000 - Caixa de Sel-RS Fone: (54) 3535.5050 - Fax: (54) 3535.5070 e-mail: mp@mp.com.br / engenheiro@mp.com.br	
CLIENTE	LOCAL DA OBRA	ESTADO	
PREFEITURA MUNICIPAL DE SÃO MARCOS	SÃO MARCOS	RS	
OBRA			
CENTRO DE EVENTOS			
TÍTULO DA PRANCHA			
AMPLIAÇÃO A=1.000,00 m²			
CORTE EIXO 06			
RESP. TÉCNICO	ENGENHEIRO AFONSO REGINATTO CREA Nº 224106	COORDENADOR	20/06/2018
		PROJETISTA	20/06/2018
		DESENHISTA	20/06/2018
ESCALA	LIBERADO PARA	PROJEÇÃO	Nº DO PEDIDO
INDICADA			Nº PRANCHA
			REVISÃO
			0618
			ORÇ-2017-05
			06