
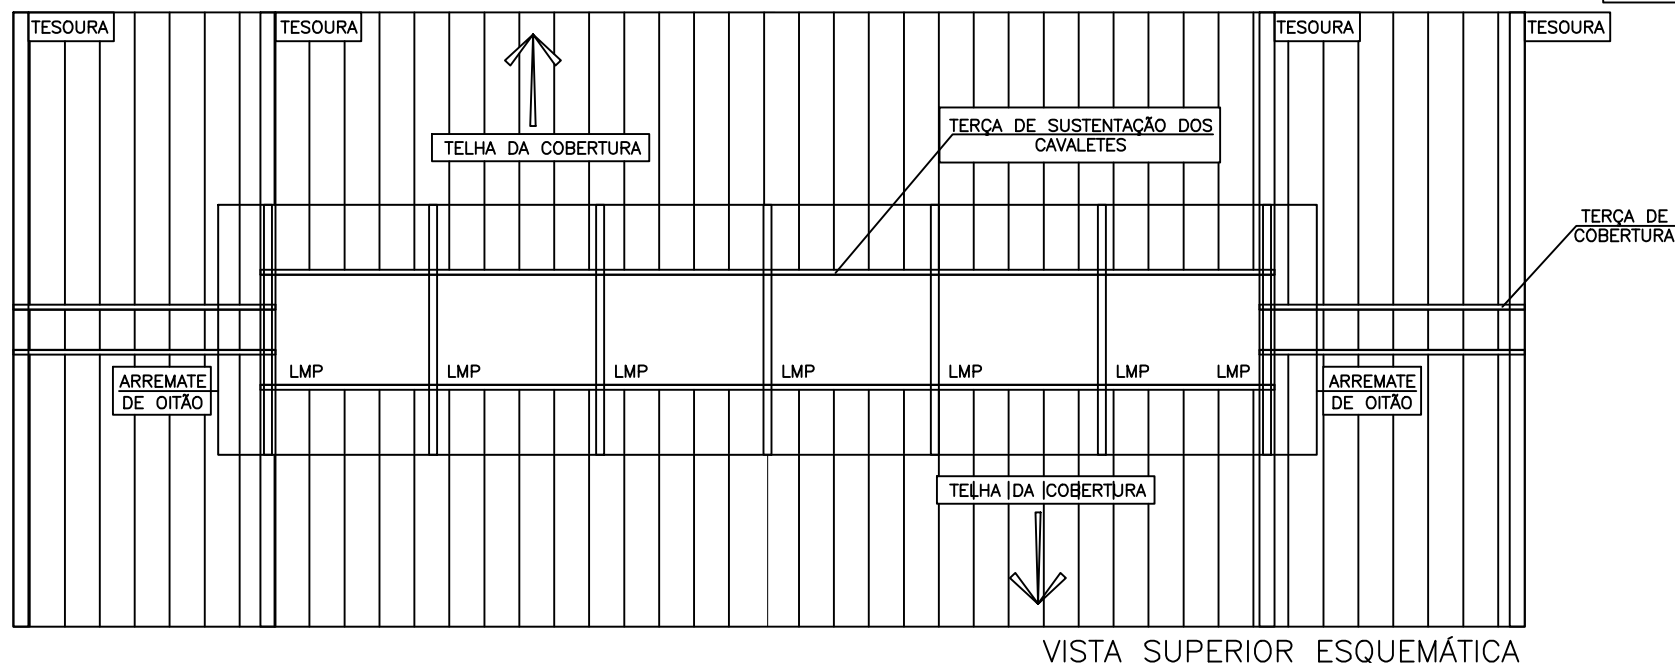
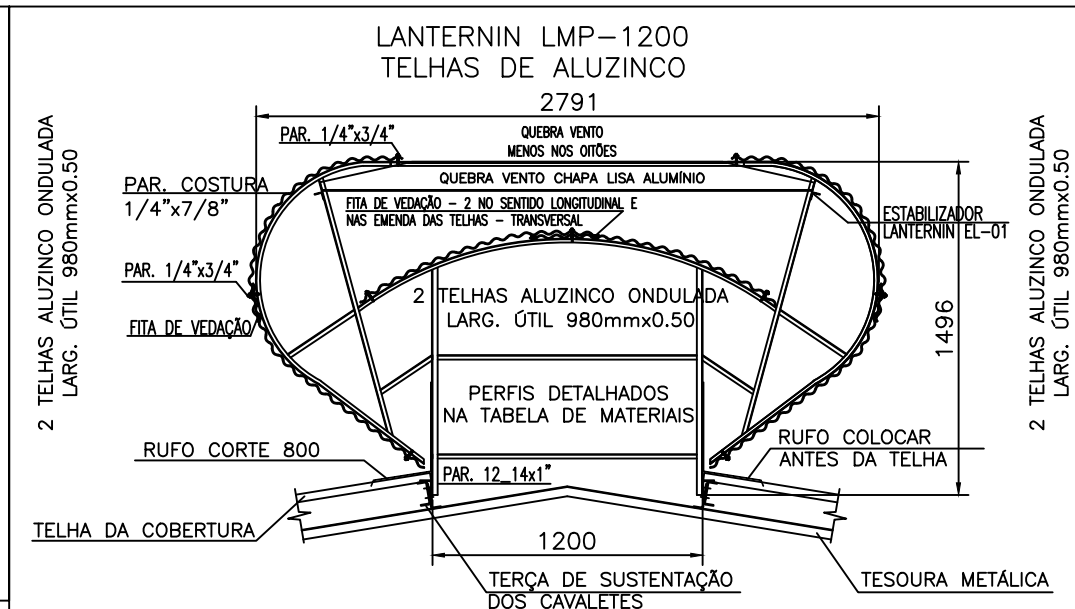


COR - PENAS	
01	0.20
02	0.05
03	0.18
04	0.20
05	0.30
06	0.40
07	0.10
08	0.13
09	0.13

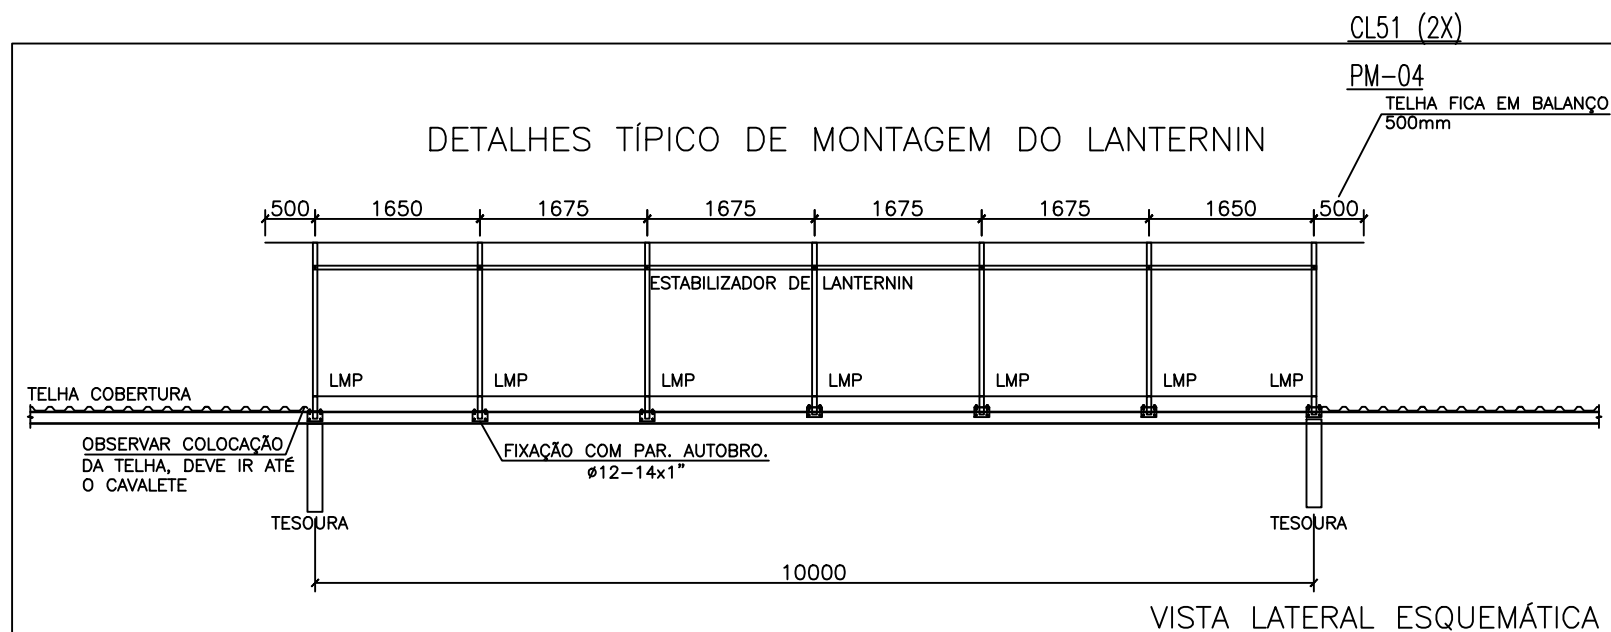

SEQUÊNCIA DE MONTAGEM

- 1º FIXAR OS CAVALETES NA TERÇA DE COBERTURA E ESTABILIZAR ENTRE SI
- 2º COLOCAR O RUFO LATERAL INFERIOR
- 3º COLOCAR AS TELHAS DA COBERTURA
- 4º COLOCAR AS TELHAS DO FECHAMENTO LATERAL (DE BAIXO PARA CIMA)
- 5º COLOCAR O RUFO NOS OITÕES
- 6º COLOCAR OS FECHAMENTOS NOS OITÕES

RELAÇÃO DE MATERIAIS PARA MÓDULO DE 10metros
 7 CAVALETES (E ESTABILIZADORES) COLOCADOS A CADA 1675
 LMP 1200

ITEM	QUANT.	DESCRIÇÃO	UNITÁRIO	TOTAL(7X)	PESO
01	01	"U" 46x20 #2.25 (1.52Kg/m)	5800	40600	61.75Kg
02	01	"U" 40x23 #2.25 (1.52Kg/m)	8030	56210	85.44Kg
03	01	"U" 46x30 #3.04 (2.53Kg/m)	2040	14280	36.13Kg
04	14	SUPORTE LMP (100+60)x150x3.8	0.72Kg/pc		11Kg
05	5	QUEBRA-VENTO ALUZINCO 0.5mm	CORTE 200	1.1Kg/pc	5.5Kg
06	2	"L"40x40x2.0 (1.25Kg/m) ESTAB.	10000	20000	25Kg
07	2	RUFO LATERAL CORTE 800	11000	22000	XKg
08	2	RUFO DE OITÃO CORTE 600	1700	3400	XKg
09	6	TELHA ONDU. ALUZ. (LAR.ÚTIL 980)	11000mm		XKg
10	60	PAR. AUTOBRO. Ø12-14x1" SUPORTE			XKg
11	90	PAR. AUTOBRO. Ø1/4x3/4" TELHA			XKg
12	70	PAR. AUTOBRO. Ø1/4x7/8" COSTURA			XKg
13	46m	FITA DE VEDAÇÃO			XKg

PESO DOS CAVALETES 224.82Kg

RELAÇÃO DE MATERIAIS PARA 2 MÓDULOS DE 10metros
 14 CAVALETES COLOCADOS A CADA 1675

ITEM	QUANT.	DESCRIÇÃO	UNITÁRIO	PESO
TOT	2	CAVALETES LMP 1200	224,82 kg	450Kg

PESO DOS CAVALETES 450Kg

TERÇA DE COBERTURA PARA SUSTENTAÇÃO DOS CAVALETES


ITEM	QUANT.	DESCRIÇÃO	UNITÁRIO	PESO	
14	40	TERÇA 210X75X24X2.25 (6.9 Kg/m)	10000mm	40000mm	276Kg
15	12	SUPORTE TERÇA (0.80Kg/pc)	128+50	120	9.6Kg

PESO DAS TERÇAS 285.6Kg

PESO TOTAL DO CONJUNTO 735,6Kg

Legenda
 SIMB. FUROS

- ⊗ Ø11
- ⊙ Ø14
- ⊙ Ø18
- ⊙ Ø22
- ⊙ Ø24
- ⊙ Ø28
- ⊙ Ø30
- ⊙ Ø32

COR DA ESTRUTURA:		PESO APROXIMADO:	
REVISÃO	DATA	APROVADO	DESCRIÇÃO DA ALTERAÇÃO
NOTAS: 1- UNIDADES DE MEDIDAS EM MILÍMETRO, EXCETO ONDE INDICADO. 2- DESENHO 1:1 SISTEMA PAPER SPACE. 3- QUALQUER DIVERGÊNCIA ENTRE COTA E ESCALA, PREVALEM AS COTAS. 4- TODA E QUALQUER DÓVIDA DEVERÁ SER CONSULTADO O DEPTO DE ENGENHARIA.			
Os desenhos de projetos são de nossa propriedade, sendo proibidas as cópias, ampliações ou reproduções totais ou parciais, não podendo ser cedidas a terceiros, salvo com nossa autorização de acordo com a Legislação Brasileira.			
		MP - EMPREENDIMENTOS E SERVIÇOS LTDA. Rua Carlos Bianchini, 1979 CEP:95013-000 - Casade do Sul-RS Fone: (54) 3535.5050 - Fax: (54) 3535.5070 e-mail: mp@mp.com.br / engenheiro@mp.com.br	
CLIENTE	LOCAL DA OBRA	ESTADO	
PREFEITURA MUNICIPAL DE SÃO MARCOS	SÃO MARCOS	RS	
CENTRO DE EVENTOS			
TÍTULO DA PRANCHA			
AMPLIAÇÃO A=1.000,00 m ² DETALHAMENTO LANTERNIN			
RESP. TÉCNICO	ENGENHEIRO AFONSO REGINATTO CREA Nº 224106	COORDENADOR ENGº AFONSO REGINATTO	20/06/2018
		PROJETISTA ENGº AFONSO REGINATTO	20/06/2018
		DESENHISTA ENGº AFONSO REGINATTO	20/06/2018
ESCALA	LIBERADO PARA	PROJEÇÃO	Nº DO PEDIDO / Nº PRANCHA / REVISÃO
INDICADA			0618 / ORÇ-2017-08 / 00