PRODUCED BY AN AUTODESK EDUCATIONAL PRODUCT

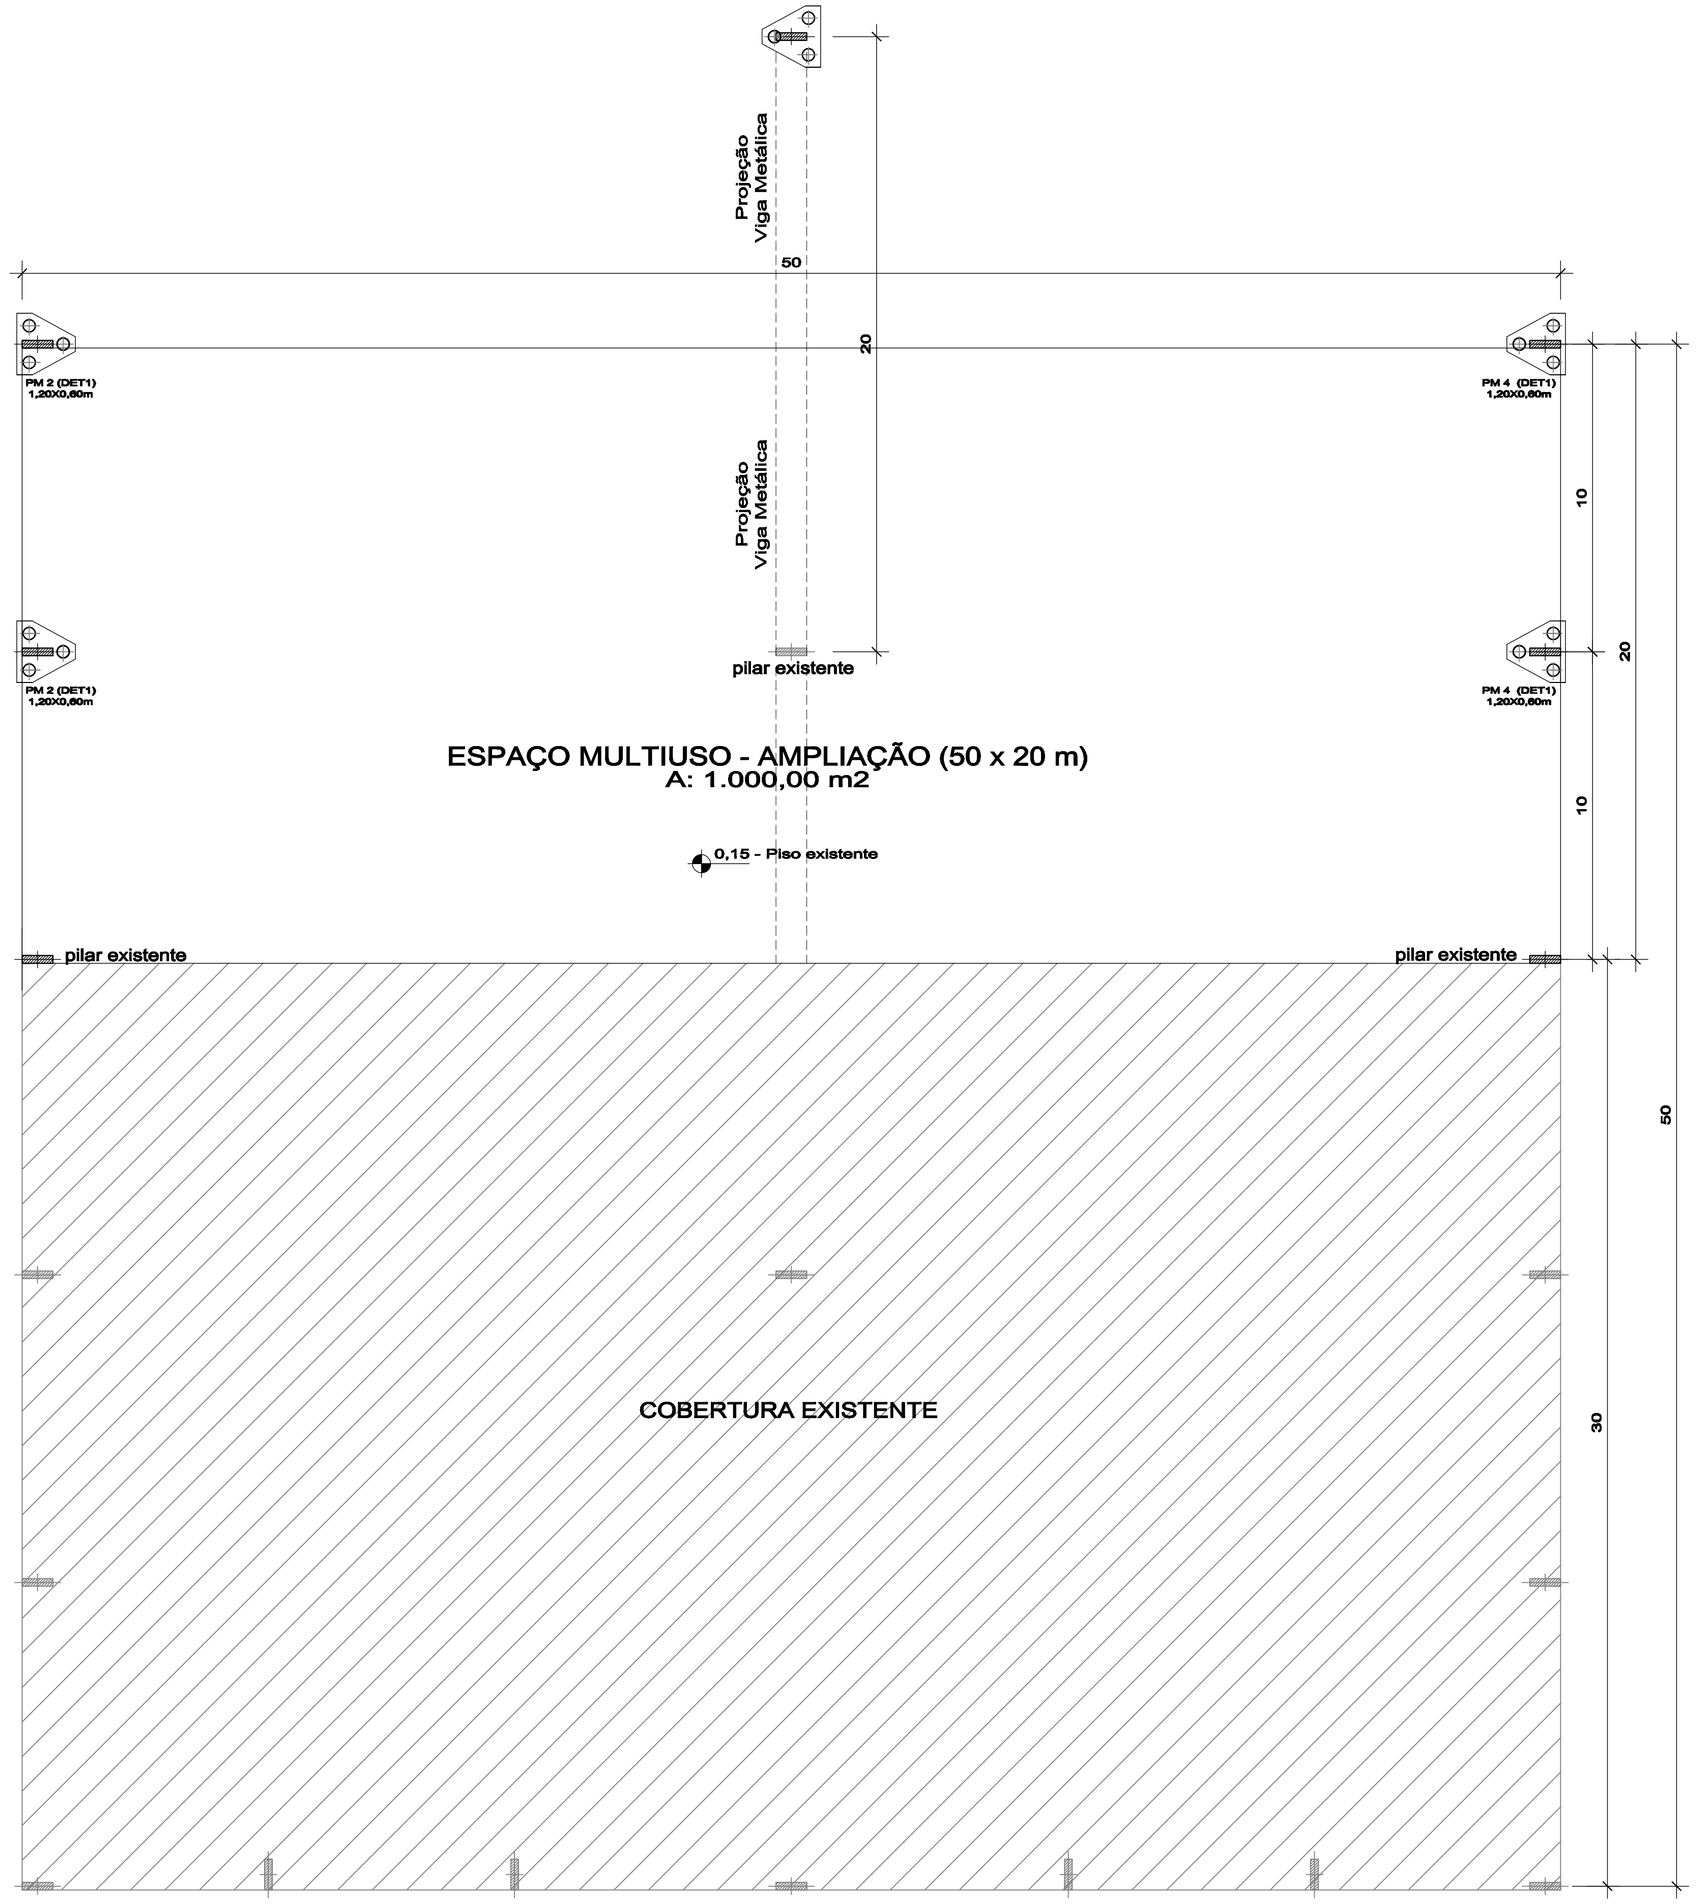

2 Layout - Ampliação 3ª etapa
Esc.1/125

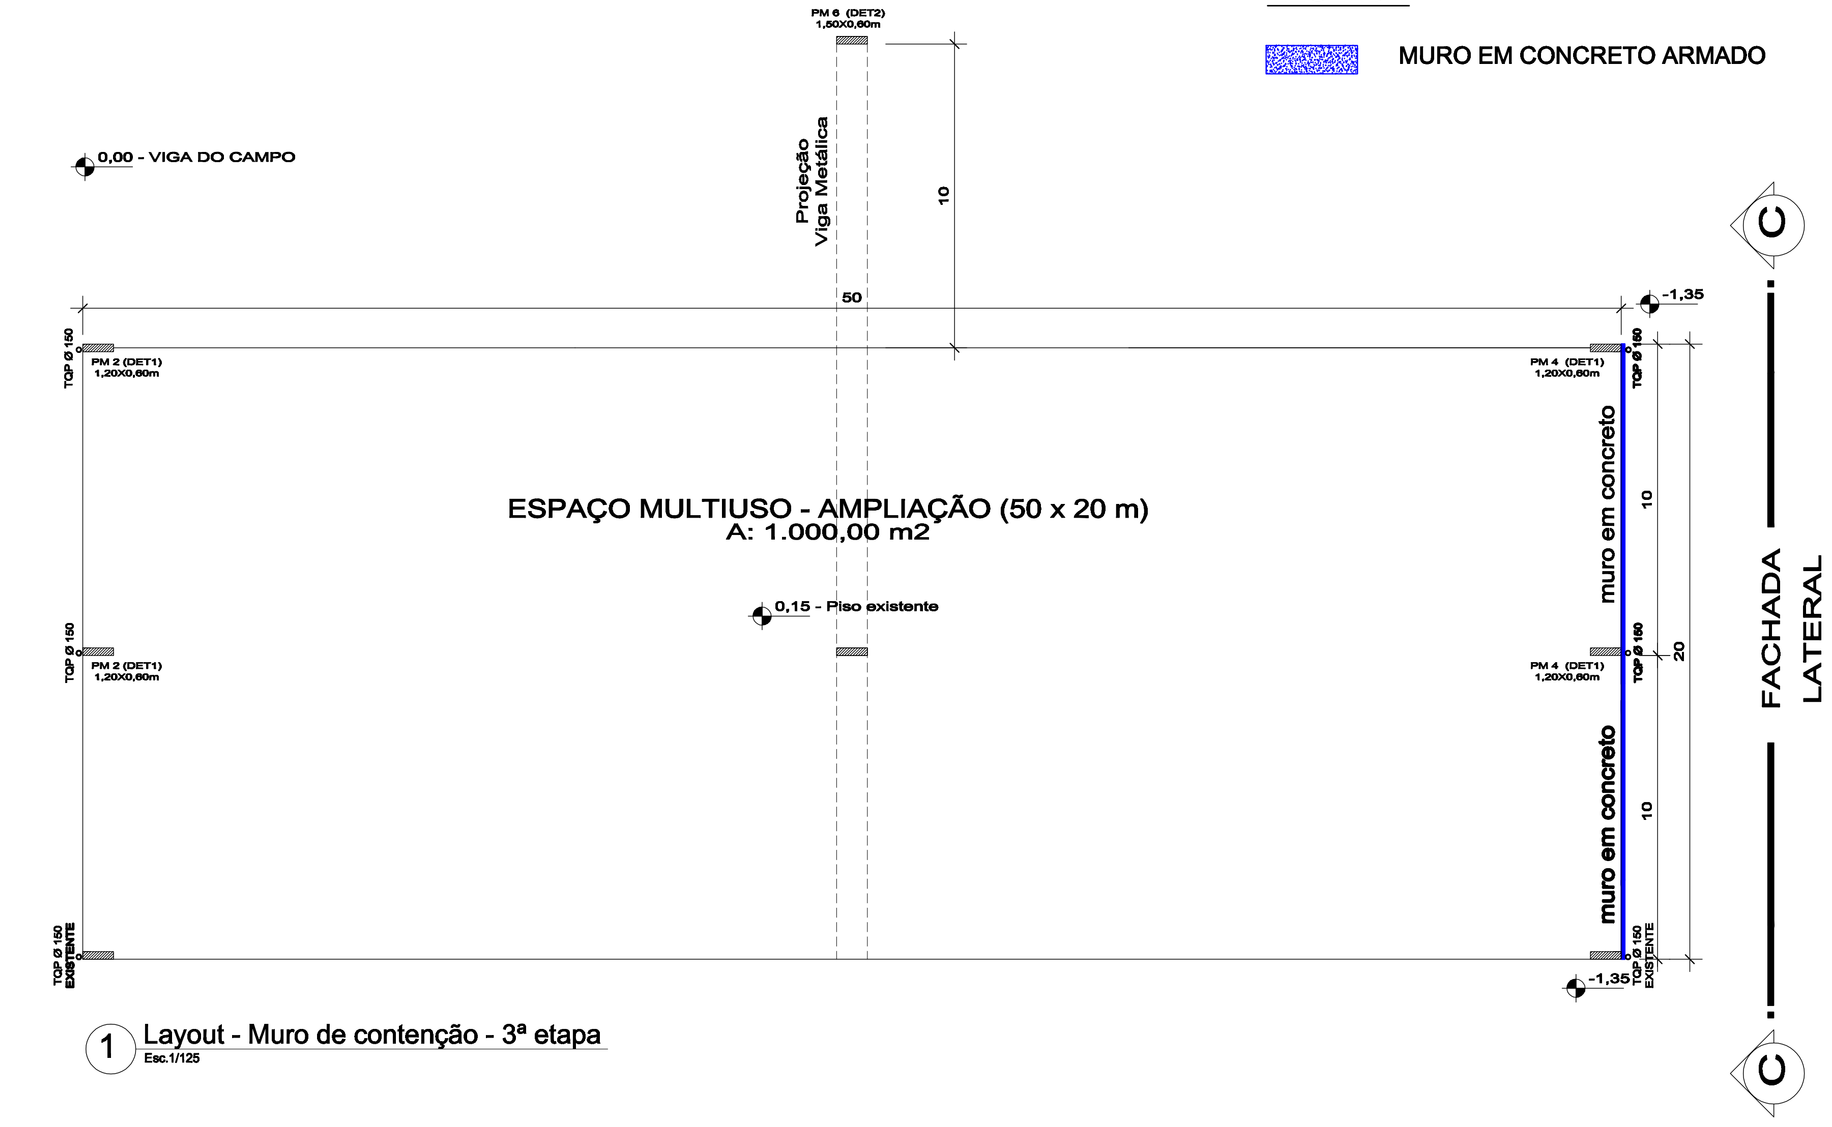

1 Layout - Muro de contenção - 3ª etapa
Esc.1/125

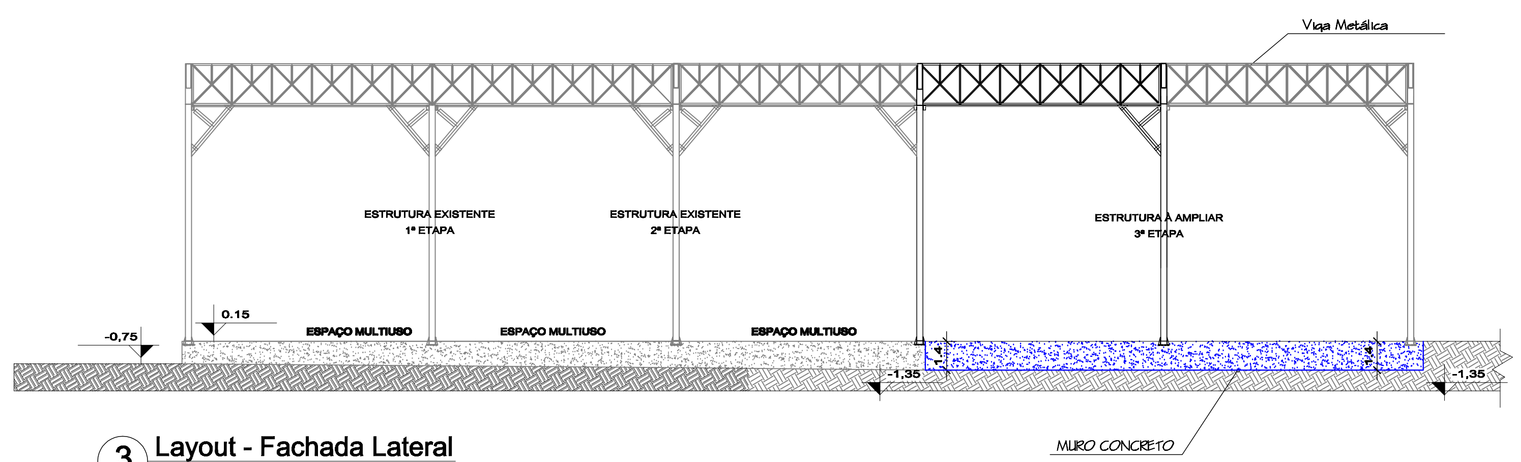

3 Layout - Fachada Lateral
S/Esc.

PREFEITURA MUNICIPAL DE SÃO MARCOS
NÚCLEO DE ENGENHARIA

Eng. Anidria Gabriela Peccin Marcon	Engenheira Civil - Crea/RS 174.673
Arq. Joaquim Domingos Vanelli Neto	Arquiteto e Urbanista - CAU A85.143-0
Arq. Ramona Romio	Arquiteto e Urbanista - CAU A42.380-0
Eng. Rodrigo Castilhos Giotti	Engenheiro Civil - Crea/RS 228.883

RESPONSÁVEL TÉCNICO PROJETISTA :
ANÍDRIA GABRIELA P. MARCON

OBRA :
AMPLIAÇÃO DO CENTRO DE EVENTOS JOÃO FONTANA - SÃO MARCOS

PROPRIETÁRIO :
SECRETARIA DA CULTURA, DESPORTO E TURISMO

LOCALIZAÇÃO :
RUA CARLOS GOMES - PARQUE ALBINO RUARO

DISTRITO:	ZONA:	QUADRA:	LOTE:	T.O.:	I.A.:
01	02	079			

PROJETOS:
DETALHAMENTOS: LAYOUT(s) / MURO E FACHADA

ESCALAS:	DESENHO:	DATA:	ÁREA:	VERSÃO:	PRANCHA:
INDICADAS	ANÍDRIA	02/04/2018	1.000,00 m²	01	02/02

ASSINATURA RESPONSÁVEL TÉCNICO

ASSINATURA DO PROPRIETÁRIO

PRODUCED BY AN AUTODESK EDUCATIONAL PRODUCT
PRODUCED BY AN AUTODESK EDUCATIONAL PRODUCT
PRODUCED BY AN AUTODESK EDUCATIONAL PRODUCT